

PASTABOS

DĖL DAUGIABUČIO GYVENAMOJO NAMO ŠALČIOS SKG. 6, ŠALČININKAI, ATNAUJINIMO (MODERNIZAVIMO) TECHNINIO DARBO PROJEKTO SPRENDINIŲ

PASTABA 1

2020-12-20


REIKALINGAS MAZGO SPRENDIMAS PROJEKTO DOKUMENTACIJOJE

VIEN MŪRO SUTVIRTINIMO NEPAKANKA, NES ĮTRUKIMAI TOKIOSE VIETOSE VISTIĖK ATSIKŪS. REIKALINGAS SPRENDIMAS UŽTIKRINANTIS, KUO GERESNĖ, PATIKIMESNĖ TERMOIZOLIACINIŲ IR VĖJO IZOLIACINIŲ PLOKŠČIŲ TARPUSAVIO SANDARUMĄ - PVZ.

VISAS TERMOIZOLIACINES PLOKŠTES, PROTINGU ATSTUMU Į ŠONUS NUO MŪRO ĮTRŪKIMŲ VIETOS, PLOKŠČIŲ SUSIJUNGIMŲ VIETOSE PAPILDOMAI, TAS PAČIAS PLOKŠTES, SUKLIJUOTI TARPUSAVYJE POLIURETANO PUTŲ KLIJAIS.

PRAŠAU IŠDETALIZUOTI NURODYTOS PROBLEMĖS VIETOS DETALĖ TIES DEFORMACINIAIS ĮTRŪKIMAIS IR NAUJAI MONTUOJAMOMIS BALKONŲ VITRINOMIS.


PROBLEMINIŲ
MAZGŲ SCHEMA PLANE

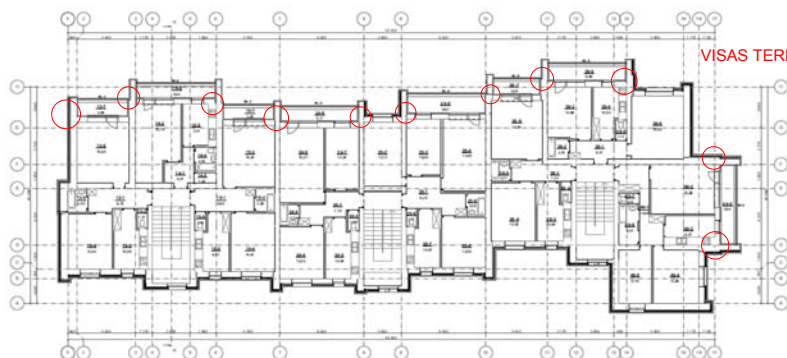

1 270

2 800

1 950

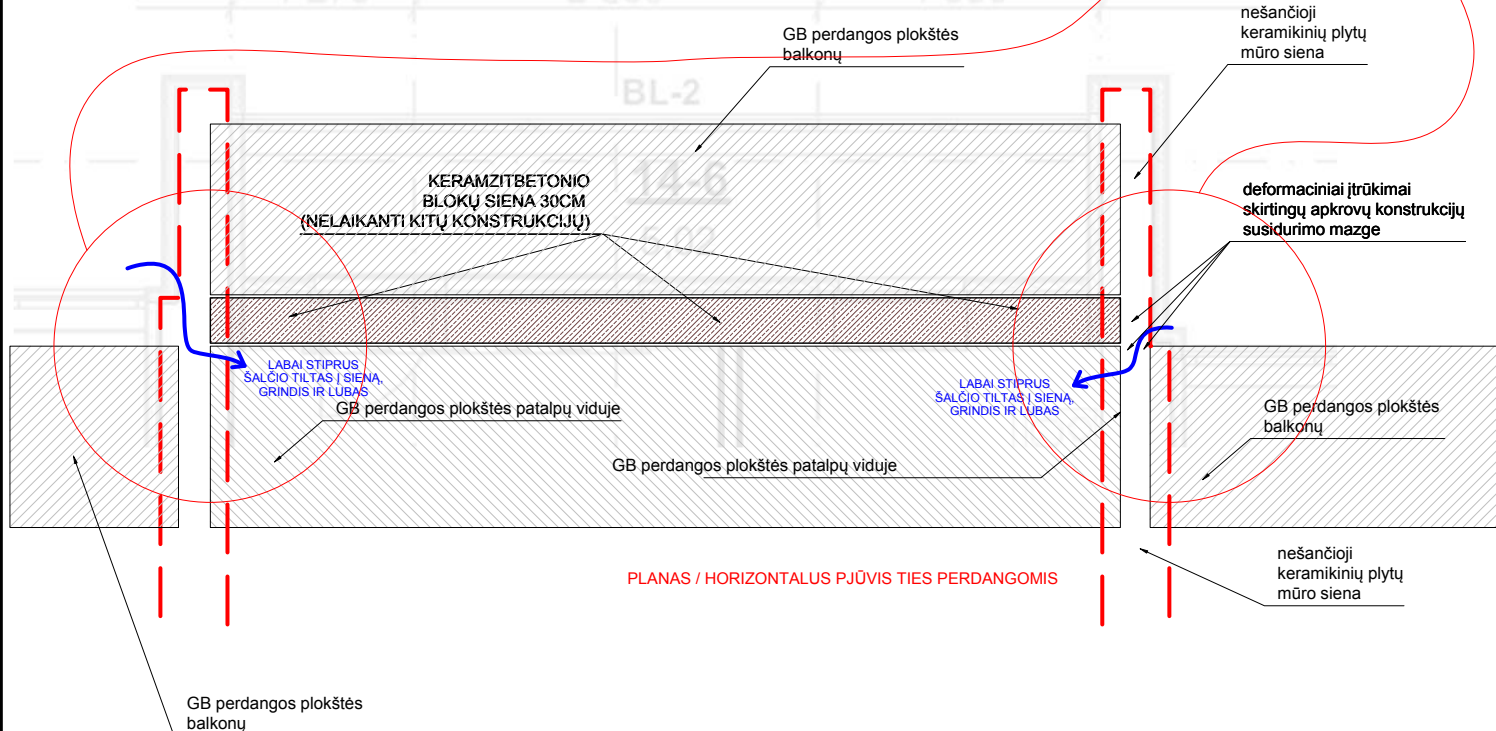

PASTABAS PARENGĖ

14 IR 15 BUTŲ SAVININKŲ SŪNUS, REGISTRUOTAS GYVENTOJAS, ARCHITEKTAS, GŽEGOŽAS VOLKOVSKIS.

PASTABAS, PRAŠAU, PROJEKTO ADMINISTRATORIAUS "UAB TVARKYBA" ATSTOVŲ PERSIŪSTI PROJEKTUOTOJAMS BEI ATSPAUSDINTUS LAPUS SU PASTABOMIS PAKABINTI DAUGIABUČIO LAIPTINĖSE GYVENTOJŲ SUSIPAŽINIMUI SU PASTABOMIS.

DĖL ŠIUO METU SUSIKLOSČIUSIOS PADĖTIES ŠALYJE, ARGUMENTUOTUS NEPRITARIMUS IR/AR PATIKSLINIMUS ŠIOMS PASTABOMS SIŪLAU SIŪSTI/SPRĖSTI RAŠTU. NESANT ARGUMENTUOTIEMS NEPRITARIMAMS, SIŪLAU LAIKYTI, KAD PASTABOMS PRITARTA IR JAS PRIVALOMA TAISYTI NEVILKINANT MODERNIZACIJOS PROCESO.

Pagarbiai,
Gžegožas Volkovskis
thegze@gmail.com;
Šalčios skg. 6-15, Šalčininkai
tel. +37061830668