
PROJEKTO PAVADINIMAS

Daugiabučio gyvenamojo namo Vilniaus g. 15A, Šalčininkai, atnaujinimo (modernizavimo) projektas

STATYBOS RŪŠIS: Paprastasis remontas

STATYBOS VIETA: Vilniaus g. 15A, Šalčininkai

STATINIO KATEGORIJA: Ypatingasis statinys

ETAPAS: Techninis darbo projektas

PROJEKTO NUMERIS: PE20-125-TDP

DALIS: Elektrotechnika

LAIDA: 0

STATYTOJAS / UŽSAKOVAS: UAB „TVARKYBA“
Vilniaus g. 3A, LT-17102 Šalčininkai



UAB „PROJEKTŲ EKSPERTAI“

Įmonės kodas 302605951

Draugystės g. 19, 3 korp., 341 kab., LT-51230 Kaunas

Tel. Nr. +370 67745754

El. pašto adresas: info@projektuekspertai.lt

Direktorius

Šarūnas Berkmanas

Atestato Nr. 39599

Projekto vadovas

Julius Dailydėnas

Atestato Nr. 34418


Projekto dalies vadovas

Tomas Šmigelskas

KAUNAS, 2020

PROJEKTO SUDĖTIES ŽINIARAŠTIS

Eil. Nr.	Bylos žymuo	Laida	Pavadinimas	Pastabos
1.	PE20-125-TDP-BD	0	Bendroji dalis	
2.	PE20-125-TDP-SA/SK	0	Architektūrinė - konstrukcijų dalis	
3.	PE20-125-TDP-VN	0	Vandentiekio ir nuotekų šalinimo dalis	
4.	PE20-125-TDP-ŠV	0	Šildymo, vėdinimo dalis	
5.	PE20-125-TDP-E	0	Elektrotechnikos dalis	
6.	PE20-125-TDP-SO	0	Pasirengimo statybai ir statybos darbų organizavimo dalis	
7.	PE20-125-TDP-KS	0	Statybos skaičiuojamosios kainos nustatymo dalis	

0	2020	Statybos leidimui, konkursui ir statybai		
Laida	Išleidimo data	Laidos statusas. Keitimo priežastis (jei taikoma)		
Kval. patv.dok. Nr.		UAB „Projektų ekspertai“ Draugystės g. 19, 3 korp., 341 kab., Kaunas, LT-51230	Statinio projekto pavadinimas: Daugiabučio gyvenamojo namo Vilniaus g. 15A, Šalčininkai, atnaujinimo (modernizavimo) projektas	
39599	PV	J. Dailydėnas	Dokumento pavadinimas: Projekto sudėties žiniaraštis	Laida 0
LT	Statytojas / Užsakovas: UAB „Tvarkyba“		Dokumento žymuo: PE20-125-TDP-BD-PSŽ	Lapas 1
				Lapų 1

1. DOKUMENTŲ ŽINIARAŠTIS

1.1. Projekto tekstinių dokumentų žiniaraštis


Eil. Nr.	Dokumento žymuo	Dokumento pavadinimas	Lapų	Pastabos
1	PE20-125-TDP-E-DŽ	Dokumentų žiniaraštis	1	
2	PE20-125-TDP-E-AR	Aiškinamasis raštas	4	
3	PE20-125-TDP-E-TS	Techninė specifikacija	20	
4	PE20-125-TDP-E-MŽ	Sąnaudų kiekio žiniaraštis	3	
			Viso:	28

1.2. Projekto brėžinių žiniaraštis

Eil. Nr.	Dokumento žymuo	Dokumento pavadinimas	Lapų	Pastabos
1	PE20-125-TDP-E-01	Daugiabučio namo laiptinių jėgos tinklų principinė schema	1	
2	PE20-125-TDP-E-02	ISS elektros skydo principinė schema	1	
3	PE20-125-TDP-E-03	Rūsio planas M1:100	1	
4	PE20-125-TDP-E-04	Pirmo aukšto planas M1:100	1	
5	PE20-125-TDP-E-05	Antro – Penkto aukšto planas M1:100	1	
6	PE20-125-TDP-E-06	Sklypo planas. Žaibosauga M1:250	1	
			Viso:	6

1.3. Pridedamųjų dokumentų žiniaraštis

Dokumento žymuo	Lapų sk.	Laida	Dokumento pavadinimas	Pastabos
Nr. 34418	1	-	T. Šmigelsko atestato kopija	

0	2020	Statybos leidimui, konkursui ir statybai			
Laida	Išleidimo data	Laidos statusas. Keitimo priežastis (jei taikoma)			
Kval. patv.dok. Nr.		UAB „Projektų ekspertai“ Draugystės g. 19, 3 korp., 341 kab., Kaunas, LT-51230	Statinio projekto pavadinimas: Daugiabučio gyvenamojo namo Vilniaus g. 15A, Šalčininkai, atnaujinimo (modernizavimo) projektas		
39599	PV	J. Dailydėnas	Dokumento pavadinimas: Dokumentų žiniaraštis	Laida	
34418	PDV	T. Šmigelskas		0	
LT	Statytojas / Užsakovas: UAB „Tvarkyba“		Dokumento žymuo: PE20-125-TDP-E-DŽ	Lapas	Lapų
				1	1

2. AIŠKINAMASIS RAŠTAS

Bendrieji nurodymai

Šis projektas yra elektrotechnikos techninis darbo projektas ir yra parengtas pagal statybos techninių reglamentų nustatytus reikalavimus.

Elektrotechnikos techninio darbo projekto apimtis:

1. Skydų išdėstymo planai;
2. Jėgos apšvietimo tinklai;

Privalomųjų projekto rengimo dokumentų ir pagrindinių normatyvų statybos techninių dokumentų sąrašas:



- STR 1.04.04:2017 „Statinio projektavimas, projekto ekspertizė“
- STR 1.06.01:2016 „Statybos darbai. Statinio statybos priežiūra“
- STR 2.01.06:2009 „Statinių apsauga nuo žaibo. Išorinė statinių apsauga nuo žaibo“
- LST 1516:2015 Statinio projektas. Bendrieji įforminimo reikalavimai;
- HN 98 : 2014 “Natūralus ir dirbtinis darbo vietų apšvietimas. Apšvietos ribinės vertės ir bendrieji matavimo reikalavimai”
- Saugos eksploatuojant elektros įrenginius taisyklės. 2010;
- Elektros įrenginių bandymų normų ir apimčių aprašas. 2016;
- Elektros tinklų apsaugos taisyklės. 2010;
- Bendrosios gaisrinės saugos taisyklės. 2010;
- Elektrinių ir elektros tinklų eksploatavimo taisyklės. 2012;
- Elektros įrenginių relinės apsaugos ir automatikos įrengimo taisyklės. 2011
- Šilumos tiekimo tinklų ir šilumos punktų įrengimo taisyklės. 2011
- Skaičiuojamųjų elektros apkrovų nustatymo metodika. 2014
- Elektros įrenginių įrengimo bendrosios taisyklės. 2012;
- Elektros linijų ir instaliacijos taisyklės. 2012;
- Galios elektros įrenginių įrengimo taisyklės. 2012;
- Specialiųjų patalpų ir technologinių procesų elektros įrenginių įrengimo taisyklės, 2013;
- Apšvietimo elektros įrenginių įrengimo taisyklės, 2011;

Kompiuterinės programos, kuriomis vadovaujantis parengta ši elektrotechnikos dalis:

- Open Office 4.1.1,
- ZWCAD 2019 Professional.

Projektuojamas laiptinės ir rūšio patalpų apšvietimo ir jėgos tinklų atnaujinimas.

Kiekvienam butui projektuojami apsaugos automatiniai jungikliai, kurių priskiriama galia ribojama iki 5.0kW. Keičiantis gyventojų poreikiams dėl galios pasididėjimo, kiekvienas gyventojas individualiai privalo kreiptis, į el. prisijungimo sąlygas išduodančią organizaciją, dėl lokalaus tinklo pertvarkymo pagal galiojančius EĮBT reikalavimus.

0	2020	Statybos leidimui, konkursui ir statybai		
Laida	Išleidimo data	Laidos statusas. Keitimo priežastis (jei taikoma)		
Kval. patv.dok. Nr.		UAB „Projektų ekspertai“ Draugystės g. 19, 3 korp., 341 kab., Kaunas, LT-51230		Statinio projekto pavadinimas: Daugiabučio gyvenamojo namo Vilniaus g. 15A, Šalčininkai, atnaujinimo (modernizavimo) projektas
39599	PV	J. Dailydėnas		Dokumento pavadinimas: Laida
34418	PDV	T. Šmigelskas		Aiškinamasis raštas 0
LT	Statytojas / Užsakovas: UAB „Tvarykba“		Dokumento žymuo: PE20-125-TDP-E-AR	Lapas 1
				Lapų 4

Esamas bendros paskirties vidaus elektros tinklas, įvadinis skydelis, paskirstymo jėgos ir apšvietimo įrenginiai neatitinka dabar egzistuojančių higienos ir techninių reikalavimų. Todėl vykdant pastato modernizavimą bendros paskirties elektros instaliacija bus pertvarkoma ir projektuojamas naujas elektros tinklas.

Visas įvardintas konkrečias medžiagas, gaminius, galima keisti lygiaverčiais, su neblogesnėmis savybėmis, nurodytomis TS (techninės specifikacijos) reikalavimuose.

Visi instaliavimo darbai turi būti atlikti sutinkamai su Elektros įrenginių įrengimo bendrosiomis taisyklėmis (EĮİBT, Vilnius, 2012), ir t.t. (žiūr. “Privalomųjų dokumentų sąrašą”). Projektas parengtas pagal pastato architektūrinius planus, Užsakovo pageidavimus, skyrių užduotis ir atitinka galiojančių normų ir taisyklių reikalavimus, tarp jų gaisro ir saugumo technikos.

Atliekant darbus Rangovas turi gauti suderinimus su butų savininkais bei su elektros tiekėju.

Paskirstymo tinklas

Elektros tinklo charakteristikos:

- Tiekimo patikimumo kategorija: III
- Įtampa: 400/230V
- Skaičiuojamoji galia 66.9 kW
- Maksimali pareikalaujama galia 150 kW
- Pareikalaujama galia bendram apšvietimui ~1.3 kW
- Nevienalaikiškumo koeficientas K_{Σ} 0.446
- Maksimali pareikalaujama srovė 107.4 A
- Elektros suvartojimas ~42 MWh per metus

Daugiabučio gyvenamojo namo elektros tiekimas įrengtas iš esamos elektros skydinės ĮSS namo rūsyje. Įvadinis paskirstymo skydas ĮSS lieka esamas, jame sumontuojami laiptinių bei rūsio magistraliniai ir apšvietimo komutaciniai prietaisai. KAS skyde sumontuoti atskiri apskaitos prietaisai (esami) laiptinės, rūsio patalpų apšvietimui bei šilumos punkto automatikai. Iš įvadinio paskirstymo skydo ĮSS projektuojamos magistralės į laiptinių butų paskirstymo skydelius PS kiekviename aukšte. Paskirstymo skydeliuose įrengiami apsaugos prietaisai gyventojų butų patalpų jėgos ir apšvietimo elektros tinklui.

Paskirstymo skyduose kiekvienam butui iki apskaitos prietaiso įrengiamas automatinis jungiklis ribojantis leistiną galią vartotojui. Nauji automatiniai jungikliai yra montuojami paskirstymo skydelyje. Įžeminimo ir nulinių kabelių gyslų komutavimui esamuose skydeliuose montuojami gnybtynai.

Vidaus elektros tinklas atliekamas pagal NT elektros tinklo sistemos TN-S tinklo posistemę. Magistraliniai kabeliai tiesiami įveriant į PE vamzdį.

Ant įėjimo į rūšį / laiptinę lauko durų bei rūsyje esančių el. skydinės durų pakabinti lentelės „El. skydinė“.

Visi projektuojami magistralinių linijų kabeliai variniai, penkių ir trijų gyslų. Kabelių skerspjūviai nurodyti projekto brėžiniuose ir schemose.

Jėgos grupinis tinklas

230/400V el. įrenginių planas parodytas projekto brėžiniuose. Patalpų instaliacijos kabeliai turi būti montuojami instaliacijai skirtose zonose.

Jungtukai ir atšakų dėžutės turi būti įrengtos instaliacijos zonose.

Aparatai ir prietaisai, kurių vardinė srovė didesnė kaip 16A, turi būti prijungti skirstomojo tinklo atskira elektros linija. Instaliacinių medžiagų ir įrenginių apsaugos klasės turi būti parinktos pagal patalpų charakteristikas. Drėgnose patalpose apsaugos klasė \geq IP44.

PE20-125-TDP-E-AR	Lapas	Lapų	Laida
	2	4	0

Grupinis elektros jėgos tinklas projektuojamas įvairaus skersmens variniais kabeliais su degimo nepalaikančia izoliacija. Kabelių skerspjūviai pateikti principinėse schemose.

Kabeliai nutiesti evakuacijos keliuose turėtų būti naudojami C_{CA} degumo klasės, o kitose patalpose ne mažesnės negu D_{CA} degumo klasės.

Visa jėgos įranga bei visos metalinės konstrukcijos kurios gali patekti po įtampą turi būti įžemintos pagal galiojančius reikalavimus. Įžeminimas atliekamas trečia kabelio gysla vienfaziam ir penkta gysla trifaziam tinkle. ĮSS įžeminimas lieka esamas, jei pamatavus įžeminimo varžą ji didesnė nei 10Ω , papildomai kalami įžeminimo strypai, kad pasiekti reikiamą varžą.

Apšvietimo grupinis tinklas

Atliekant pastato modernizavimą, laiptinėje ir rūšio patalpų apšvietimo instaliacija keičiama nauja.

Daugiabučio gyvenamojo namo laiptinės ir lauko (prie laiptinių durų) apšvietimui suprojektuoti šviestuvai su LED tipo lempomis su tamsos/šviesos davikliu bei judesio jutikliu, šviesos srautas nemažesnis negu 2200lm, atsparumas smūgiams IK02 (lauko sąlygoms IK08), apsaugos laipsnis nemažiau kaip IP44 (lauko sąlygoms IP54). Rūšio patalpų ir pagalbinių patalpų apšvietimui projektuojami šviestuvai su LED tipo lempomis, šviesos srautas nemažesnis negu 1100lm, atsparumas smūgiams IK02, apsaugos laipsnis nemažiau kaip IP44. Šviestuvai projektuojami su E27 cokoliu patogesniai aptarnavimui. Laidų instaliacija virštinkinė apsauginiame kabelių lovelyje ar PVC/PE vamzdyje.

Apšvietimo tinklų dalyje, remiantis reglamentuotomis higienos normų apšvietomis yra paskaičiuotas šviestuvų poreikis ir numatytas jų pajungimas į elektros tinklą. Apšvietimo tinklų planai parodyti projekto brėžiniuose.

Apšvietos lygiai yra parinkti priklausomai nuo patalpų paskirties bei juose atliekamų darbų charakterio. Šviestuvų kiekis parinktas atsižvelgiant į patalpų paskirtį, jų grindų, sienų ir lubų atspindžio koeficientus, šviestuvų technines charakteristikas.

Elektros apšvietimo tinklas projektuojamas $3 \times 1,5 \text{mm}^2$ skersmens variniais kabeliais su degimo nepalaikančia izoliacija. Kabelių skerspjūviai nurodyti principinėje schemoje.

Šviestuvai ir visa kita apšvietimo įranga turi būti įžeminta pagal galiojančius reikalavimus.

Patalpų dirbtinio apšvietimo normos („Natūralus ir dirbtinis darbo vietų apšvietimas. Lietuvos higienos norma HN 98:2014“, Vilnius, 2010m.)

Rekomenduojamos apšvietos vertės ir apšvietos kokybės klasės:

Patalpos, darbo ar veiklos tipas	Apšvietos ribinės vertės, lx
Daugiabučių namų laiptinės, koridoriai	50lx
Sandėliukai	50lx
Techninės patalpos	100 – 150lx

Žaibosaugos tinklas

Atliekant pastato modernizavimą, yra įrengiama pasyvinė žaibosauga III kategorijos. Žaibolaidį sudaro žaibo ėmikliai, įžeminimo laidinkai ir įžemintuvai, kurio pagrindinė dalis įžemiklis.

Požeminės komunikacijos	Minimalus atstumai, m	
	Grunto varža < 500Q/m	Grunto varža > 500 Q/m
Įžeminti elektros kabelių apsauginiai vamzdžiai	0.5	0.5
Neįžeminti elektros kabelių apsauginiai vamzdžiai	2	5

PE20-125-TDP-E-AR	Lapas	Lapų	Laida
	3	4	0

Elektros tiekimo Linijų įžeminimo sistema	10	20
Metaliniai dujotiekio vamzdžiai	2	5

Pastato stogas yra plokščios konstrukcijos, todėl panaudojamas žaibą priimantis tinklas, kurio tinklo žingsnis yra 20x20m.

Žaibosaugos sistema sudaryta iš trijų pagrindinių elementų: žaibo priėmiklio – žaibolaidžio, kuris įžeminimo laidininkais nukreipia žaibo energiją į žemėje esančius įžemintuvus. Mūsų atveju ant stogo montuojamas žaibosaugos tinklas, per visą ilgį laikikliais, pritaikyti aliuminio vielai montuoti ant plokščiojo stogo kas 0,7m, tvirtinama 8,0 mm skersmens aliuminio viela, nuo kurios stogu ir sienomis nuleidžiami įžeminimo laidininkai. Kai nuleidimų yra du ar daugiau, jie daromi priešingose pastato pusėse. Laikikliai ant sienos tvirtinami kas 0,7m. Įžeminimo laidininkų kelias turi būti kuo trumpesnis ir tiesesnis, be stačių kampų ir lenkimų, iš vientiso laido. Įžeminimo laidininkų negalima tiesti išilgai ar skersai elektros instaliacijos linijų. Jeigu susikirtimo neįmanoma išvengti, elektros laidus reikia paslėpti metaliniame įžemintame ekrane. Visi laidininkai sujungiami patikimomis varžtinėmis jungtimis arba suvirinami.

Ant stogo esantis kaminas turi būti apsaugotas nuo žaibo. Įžeminimo laidininkas prijungiamas prie žaibosaugos tinklo ir prie kamino (virš kamino t.b. h-2m), tvirtinant per atstumą arba montuojant ant izoliacinio pagrindo. Nuleidžiami įžeminimo laidininkai ties stogo kraštu prijungiami prie metalinio lietvamzdžio krašto. Taip pat su žaibosaugos sistema jungiami visi metaliniai stogo elementai: antenų stovai (nebent tai draudžia gamintojas), metaliniai laiptai, kopėčios, apskardinimo elementai.

Prie sienų įžeminimo laidai tvirtinami izoliaciniais laikikliais, tvirtinant prie medinių ar degių paviršių minimalus laidininko pakėlimas - 10 mm; įžeminimo laidininkus galima tvirtinti apkabomis prie lietvamzdžių (toks sprendimas dekoratyvesnis). 1-1,3 m aukštyje nuo žemės montuojama atjungimo jungtis, kuri reikalinga tam, kad matuojant įžeminimo varžą būtų galima atjungti išorinę žaibosaugą. Žemiau įžeminimo jungties montuojamas ne mažesnis kaip 10 mm skersmens plieninės cinkuotos vielos įžeminimo laidas arba juosta, kurie jungiami prie įžemiklių.

Visos jungtys prie įžemiklio bei įžeminimo laido ties žemės paviršiumi (30 cm ir virš žemės) turi būti apsaugoti antikorozine juosta. Visi metaliniai elementai, naudojami žaibosaugai, turi būti padengti antikorozinėmis dangomis, tinkamomis naudotis lauke, plieniniai elementai padengti cinku karštuoju metodu. Įžemikliais gali būti plieninė 40x4 mm ar kitokia juosta, užkasta aplink pastatą 0,6 m gylyje 0.8 m atstumu nuo pamatų ir 2 m atstumu nuo įėjimo. Ties nuleidimo vietomis tais pačiais atstumais kalti plieninius ne mažesnio nei 16 mm skersmens elektrodus ir juos jungti į grupes. Kiek elektrodų reikės ir ar užteks vien plieninės juostos, nusprendžiama matuojant įžeminimo varžą.

Visi darbai, kurie gali būti pagrįstai laikomi būtinais žaibosaugos instaliavimo darbų užbaigimui ir tinkamam sistemos eksploatavimui, turi būti privalomai atlikti nepriklausomai nuo to, ar jie yra parodyti brėžiniuose, arba apibūdinti šiame dokumente, ar ne.

Apsaugos nuo žaibo sistema planiškai tikrinama kas treji metai. Ne planinis patikrinimas atliekamas po žaibo išlydžio, jeigu atliekami remonto darbai, arba pakeičiamos kai kurios apsaugos nuo žaibo sistemos dalys. Be to, visi projekte numatyti prietaisai, įrengimai, montažinės medžiagos ir gaminiai, numatyti įrengti projektuojamame objekte, turi būti sertifikuoti Lietuvos respublikoje. Jie turi būti montuojami, išbandomi ir suderinami pagal jų gamintojų standartus ir technines sąlygas.

Visus elektros montavimo darbus atlikti vadovaujantis EİİBT reikalavimais.

Brėž. PE20-125-TDP-E.B-06.

PE20-125-TDP-E-AR	Lapas	Lapų	Laida
	4	4	0

3. TECHNINĖ SPECIFIKACIJA

1. BENDRIEJI REIKALAVIMAI

1.1. Bendrieji reikalavimai darbams

Šiuose projekto dokumentuose aprašomų darbų paskirtis - pagaminti, išbandyti, pristatyti į vietą, sumontuoti, pademonstruoti, perduoti ir išlaikyti nurodytas sistemas užbaigtoje ir visiškai eksploatuojamoje būklėje.

Visi darbai, kurie gali būti pagrįstai laikomi būtinais instaliavimo darbų užbaigimui ir tinkamam sistemų eksploatavimui, turi būti privalomi atlikti nepriklausomai nuo to, ar jie yra parodomi brėžiniuose arba apibūdinami šiame dokumente ar ne.

Bendrosiose specifikacijose pateikti reikalavimai įrangai ir darbams bei jų kiekiai turi būti tikslinami pagal užsakovo specialiuosius reikalavimus ir kiekių žiniaraščius.

Bet koks neatitikimas ir prieštaravimas tarp normų, standartų ir taikymo kodų yra konsultacijų tarp Užsakovo ir Rangovo objektas. Galutinis sprendimas turi būti priimamas Užsakovo.

Įranga ir montavimo darbai turi atitikti pripažintą inžinerinę praktiką bei atitikti taikytinus nacionalinius normatyvus.

Kai techninėse specifikacijose reikalaujama, kad medžiagos atlikimas, statyba ir kt. būtų geresnės kokybės nei reikalauja taisyklės ir normos, tuomet reikia laikytis “Techninių specifikacijų” reikalavimų.

Pilnai užbaigus darbus Rangovas privalo atlikti namo naujai sumontuoto ir rekonstruoto elektros tinklo įvertinimą - namo elektros tinklas laikomas pilnai parengtu eksploatacijai, pateikus Valstybinės energetikos reguliavimo tarybos (ar jos funkcijas vykdančios institucijos) pažymą apie įrenginių techninės būklės įvertinimą.



1.2. Naudojamos medžiagos ir įrenginiai

Visos medžiagos ir įrenginiai turi turėti CE žymėjimą.

Naudojami įrenginiai ir statybos produktai turi atitikti jiems taikomų techninių reglamentų, norminių teisės aktų ir Lietuvoje galiojančių standartų reikalavimus. Naudojamų kabelių, laidų, mašinų, aparatų, prietaisų ir kitų įrenginių konstrukcija, įrengimo būdas ir izoliacijos klasė turi atitikti elektros tinklo arba elektros įrenginio parametrus, aplinkos sąlygas ir teisės aktų reikalavimus. Naudojamų įrenginių ir statybos produktų charakteristikos turi atitikti nustatytas darbo sąlygas. Naudojami įrenginiai ir konstrukcijos turi būti atsparūs aplinkos poveikiui (arba turi būti apsaugoti nuo šio poveikio).

Įranga ir medžiagos turi būti pristatytos į statybos aikštelę kartu su atitiktis deklaracijomis ar sertifikatais, transportavimo ir montavimo instrukcijomis. Visos medžiagos, gaminiai, bei įranga naudojama darbams turi būti nenaudota. Visi pagaminti gaminiai, medžiagos ir įranga turi būti naudojami, instaliuojami, sujungti, pastatyti, išvalyti ir prižiūrėti pagal gamintojo ar tiekėjo instrukcijas, nebent šioje specifikacijoje specialiai nurodyta kitaip.

Įrenginiai, medžiagos turi būti gamintojo viena iš pagrindinių gaminių. Sudėtiniai įrenginiai gali būti surinkti iš atskirų gamintojų komponentų, tačiau gamintojas surinkęs įrenginius turi atsakyti už galutinį rezultatą ir komponentų suderinamumą.

0	2020	Statybos leidimui, konkursui ir statybai			
Laida	Išleidimo data	Laidos statusas. Keitimo priežastis (jei taikoma)			
Kval. patv.dok. Nr.		UAB „Projektų ekspertai“ Draugystės g. 19, 3 korp., 341 kab., Kaunas, LT-51230	Statinio projekto pavadinimas: Daugiabučio gyvenamojo namo Vilniaus g. 15A, Šalčininkai, atnaujinimo (modernizavimo) projektas.		
39599	PV	J. Dailydėnas		Dokumento pavadinimas:	Laida
34418	PDV	T. Šmigelskas		Techninės specifikacijos	0
LT	Statytojas / Užsakovas: UAB „Tvarkyba“		Dokumento žymuo: PE20-125-TDP-E-TS	Lapas	Lapų
				1	20

Gaunami įrenginiai privalo būti patikrinti juos apžiūrint ir nustatant: komplektaciją, ar yra specialūs instrumentai, būtini įrenginio montavimui, atitikimas specifikacijoms ir techninėms sąlygoms, įrenginio stovis (ar nėra pažeidimų transportuojant). Pakrovimo, iškrovimo, transportavimo ir montavimo metu negalima mechaniškai pažeisti elektros įrangos prietaisų. Negalima montuoti deformuotų ar kitaip pažeistų įrenginių ir medžiagų, kol defektai nebus pašalinti nustatyta tvarka.

Rangovas siūlydamas įrangą, medžiagas ir kitus gaminius privalo pateikti tokia informacija:

- gamintojo pavadinimas;
- prekės pavadinimą, modelį;
- paskirtį, aprašymą ir atitikimą techninėms specifikacijoms;
- gamintojo instaliavimo ir naudojimo instrukcijas.

Rangovas turi minimizuoti medžiagų ir įrangos sandėliavimo trukmę statybos aikštelėje.

1.3. Sąlygos statybos aikštelėje

Yra laikoma, kad Rangovas, prieš pradėdamas gamybą ir montavimą, patikrino statinių išmatavimus ir kontūrus, įrengimų išdėstymą, elektros kabelių trasas, vamzdžių užtaisymą ir pan.

Rangovas privalo patikrinti prijungiamų objektų išdėstymą ir adaptuoti instaliaciją pagal situaciją.

Statybos metu Rangovas turi patikslinti visą elektros tiekimo, valdymo ir technologinių matavimų įrangą ir medžiagas, o esant trūkumui, jas įsigyti kontraktinių lėšų sąskaita. Kartu su įrenginiais turi būti pateikta techninė dokumentacija ir instrukcijos valstybine kalba.

Prieš pradėdamas tiekimo darbus, rangovas turi gauti Užsakovo ir Inžinieriaus-projektuotojo sutikimą dėl visų neatitikimų ir nukrypimų nuo projekto brėžinių ir specifikacijų. Tik pagal Užsakovo patvirtintus tiekiamų medžiagų bei įrengimų sąrašus galima pradėti montavimo darbus.

1.4. Aplinkos apsauga ir tvarkymas

Eksploatuojant ir įrengiant elektros energiją naudojančius įrenginius turi būti užtikrinta, kad nebūtų teršiamas gruntas ir vandens telkiniai, triukšmo lygis neviršytų sanitarinio normatyvo, elektrinio ir magnetinio lauko intensyvumas neviršytų ribinio leistino lygio. Įvertinant aplinkos apsaugos, higienos ir sveikatos reikalavimus, būtina vadovautis galiojančiais teisės aktais.

Rangovas turi pašalinti iš statybos aikštelės ir atsikratyti viso statybinio laužo bei šiukšlių atsirandančių jo darbų eigoje. Visas statybinis laužas, šiukšlės ir atliekų dalys, atsirandančios dėl valymo operacijų, yra Rangovo nuosavybė, bei turi būti pašalintos iš statybos aikštelės tokiu būdu, kad nesukurtų jokių nepatogumų nei gatvėse, nei ribojančios nuosavybės savininkams ir teisėtai būtų sutvarkytos.

Po Darbų dalies užbaigimo ir bandymų Rangovas turi pašalinti visas šiukšles ir perteklines medžiagas iš statybos aikštelės bei visas laikinas konstrukcijas, statybos ženklus, įrankius, pastolius, medžiagas, atsargines dalis ar statybos įrenginius, kuriais jis ar jo subrangovai naudojosi, atliekant darbus. Rangovas turi išvalyti visas Darbų vietas bei palikti tvarkingą statybos aikštelę.

Visų montavimo darbų pasekoje pažeista pastato konstrukcijų apdaila atstatoma iki pirmo lygio (užtepama statybiniais mišiniais, nutinkuojama, nuglaistoma, dažoma).

1.5. Normos ir standartai

Turi būti naudojami gaminiai, pagaminti pagal elektrotechninių gaminių saugos techninį reglamentą (pažymėti „CE“ ženklu). Statybos produktas laikomas tinkamu naudoti, jeigu jis atitinka darniojo standarto ar Europos techninio liudijimo reikalavimus, o kai tokių specifikacijų nėra, - nacionalinės techninės specifikacijos, pripažintos Europos Sąjungoje, reikalavimus. Jei nėra nė vienos iš minėtų specifikacijų, statybos produktas laikomas tinkamu naudoti, jeigu jis atitinka nacionalinės techninės specifikacijos reikalavimus.

Atliekant darbus, turi būti laikomasi Lietuvoje galiojančių normų ir standartų. Tarptautinės elektrotechnikos komisijos (IEC), Europos elektrotechnikos normatyvų komiteto (CENELEC),

PE20-125-TDP-E-TS	Lapas	Lapų	Laida
	2	20	0

Tarptautinės standartizacijos organizacijos (ISO) ir kiti normatyviniai dokumentai gali būti naudojami, jei tai neprieštarauja Lietuvoje galiojančioms normoms ir standartams.

1.6. Neatitikimai

Bet koks neatitikimas ir prieštaravimas tarp normų, standartų ir taikymo kodų yra konsultacija tarp statytojo ir rangovo objektas. Galutinis sprendimas turi būti priimtas statytojo.

Techninės specifikacijos nepakeičia normatyvinių dokumentų, standartų, taikomų įrengimų gamybai, tiekimui, montavimui, o tik juos papildo. Kai techninėse specifikacijose reikalaujama, kad medžiagos atlikimas, statyba ir kt. būtų geresnės kokybės nei reikalauja taisyklės ir normos, tuomet reikia laikytis „Techninių specifikacijų“ reikalavimų.

Dokumentacijoje nenurodyti įrenginiai ir, arba nesvarbūs darbai, sudarantys neatsiejamą bet kurio elemento dalį, turi būti traktuojami kaip savaime suprantami.

Jeigu brėžinyje nurodytų ir, arba šioje techninėje specifikacijoje aprašytų dalių, atskirų elementų, medžiagų arba garantijų negalima panaudoti, suteikti, rangovas apie tai privalo informuoti statytoją prieš pasirašant sutartį.

1.7. Brėžiniai

Montuojamų įrenginių išdėstymas sistemoje parodytas brėžiniuose yra schematiškas, o matmenys, tvirtinimai ir įranga apytiksliai. Nustatant kabelių, laidų trasas, reikia vadovautis mechaninėmis, konstrukcinėmis, statybinėmis ir architektūrinėmis sąlygomis.

Detalūs planai, surinkimo brėžiniai ir kita dokumentacija, būtina galutiniams brėžiniams paruošti, turi būti pateikiama Rangovo pagal suderintą laiko grafiką.

Joks įrangos ruošimas, darbai ar jų dalis negali būti pradėti be raštiško Užsakovo leidimo. Brėžiniai peržiūrai ir suderinimui turi būti pateikiami reikiamu kopijų kiekiu. Projekte pateikiama tokia dokumentacija:

- planai;
- principinės sistemos schemas;
- naudojamoms medžiagoms paremtos duotomis techninėmis specifikacijomis;
- orientaciniai sąnaudų žiniaraščiai.

Visi brėžiniai, instrukcijos ir žinynai galutiniuose dokumentuose turi būti pateikti lietuvių kalba.

1.8. Statybos darbai

Darbai turi būti atliekami vadovaujantis galiojančiomis normomis ir standartais, taisyklėmis, gamintojų nurodymais, geros inžinerinės praktikos rekomendacijomis bei patvirtintu projektu. Rangovas privalo disponuoti kvalifikuotu personalu. Kabeliai turi būti išvedžijami pagal bendrus reikalavimus, išdėstytus taisyklėse. Prietaisai ir įrenginiai turi būti sumontuoti taip, kad prie jų būtų galima lengvai prieiti. Turi būti pakankamai laisvos vietos jų aptarnavimui bei keitimui.

Pilnai sumontavus įrenginius ir sistemas, turi būti tikrinama, ar viskas atlikta pagal projektą ir taisyklių reikalavimus, turi būti atlikti sistemų konfigūravimo, derinimo ir paleidimo darbai. Visi atlikti darbai turi būti apiforminami protokolais.

1.9. Bandymai

Prieš pradėdant naudoti įrenginius turi būti atliekami įrenginių bandymai ir matavimai. Rangovas bandymus privalo atlikti pagal taisykles bei gamintojo nurodymus. Reikia atlikti reikalingus matavimus, apiforminti reikiamus dokumentus, kurie kartu su įrenginiais perduodami statytojui. Rangovas turi išbandyti sumontuotos įrangos ir instaliacijos veikimą statytojo ar jo atstovo akivaizdoje.

PE20-125-TDP-E-TS	Lapas	Lapų	Laida
	3	20	0

1.10. Darbų užbaigimas

Baigti montuoti ir išbandyti įrenginiai, sistemos statytojui privalo būti priduodami pagal aktą. Rangovas turi pateikti statytojui sistemų ir įrangos valdymo, priežiūros vadovus, instrukcijas.

1.11. Techninio darbo projekto pagrindu atliekami darbai

- Atliekama projekto ekspertizė (kai ji privaloma ar kai to pageidauja statytojas);
- Gaunamas statybą leidžiantis dokumentas;
- Parenkamas statinio statybos rangovas;
- Vertinama (pagal techninių specifikacijų reikalavimus) statybos darbų ir pastatyto statinio normatyvinė kokybė;
- Užbaigus statinį, Statybos įstatyme nustatytais atvejais išduodamas statybos užbaigimo aktas arba surašoma deklaracija apie statybos užbaigimą, techninio projekto technines specifikacijas pažymint žyma „Taip pastatyta“.


2. ELEKTROTECHNIKOS ĮRENGINIAI

2.1. Modulinis skydelis

Turi būti pakankamo dydžio, kad viduje montuojama įranga lengvai tilptų ir būtų galima tinkamai atlikti montavimo darbus. Sumontavus aparatus turi rezervinės vietos. Sumontuotas paskirstymo skydas turi išlaikyti savo sandarumą, tam naudojami kabelių įėjimų vietose specialūs užveržiami sandarikliai, praduriamos gumos. Tvirtinamo aukštis ir tiksli vieta nustatomas montavimo metu.

Eil. Nr.	Techniniai parametrai ir reikalavimai	Dydis, sąlyga	Atitinka
1.	Naudojimo sąlygos	Patalpose	
2.	Vardinė įtampa	400/230 V	
3.	Vardinis dažnis	50 Hz	
4.	Apsaugos laipsnis	≥ IP41	
5.	Skydo montavimas	Pakabinamas ant sienos	
6.	Vidinių įrenginių tvirtinimo būdas	Ant DIN bėgelio	
7.	Komplektavimas	Su N ir PE šynomis	
8.	Talpa (dydis)	Nemažiau kaip 6 modulių	
9.	Korpuso medžiaga	Plastmasė.	
10.	Ženklas išpėjantis apie elektros srovės smūgio pavojų pagal Elektros įrenginių eksploatavimo saugos taisyklių reikalavimus	Ant durelių išorinės pusės, atsparus aplinkos poveikiams.	
11.	Aplinkos temperatūra	+5 ...+35 °C	

PE20-125-TDP-E-TS	Lapas	Lapų	Laida
	4	20	0

12.	Tipo pavyzdys (vaizduojamas tipas, o ne konkreti išvaizda):	
-----	---	---

2.2. Paskirstymo skydas

Turi būti pakankamo dydžio, kad viduje montuojama įranga lengvai tilptų ir būtų galima tinkamai atlikti montavimo darbus. Sumontavus aparatus turi rezervinės vietos. Sumontuota spinta turi išlaikyti savo sandarumą, tam naudojami kabelių įėjimų vietose specialūs užveržiami sandarikliai, praduriamos gumos. Tvirtinamo aukštis ir tiksli vieta nustatomas montavimo metu.

Eil. Nr.	Techniniai parametrai ir reikalavimai	Dydis, sąlyga	Atitinka
1.	Naudojimo sąlygos	Patalpose	
2.	Vardinė įtampa	400/230 V	
3.	Vardinis dažnis	50 Hz	
4.	Apsaugos laipsnis	≥ IP41	
5.	Skydo montavimas	Pakabinamas ant sienos	
6.	Vidinių įrenginių tvirtinimo būdas	Ant DIN bėgelio	
7.	Komplektavimas	Su N ir PE šynomis	
8.	Talpa (dydis)	Pagal schemą, SŽ	
9.	Korpuso medžiaga	Plastmasė arba metalas su apsauga nuo korozijos: ≥1,5 mm plieno lakštų skydas padengtas ≥55 μm lydaline cinko danga.	
10.	Metalinių korpusų įžeminimas	Turi būti numatyta įžeminimo laidininko prijungimo vieta. Prijungimui skirtas gnybtas turi būti pažymėtas ženklu.	
11.	Durų užraktas	Patalpose, kuriose būna ar gali patekti pašaliniai asmenys (ne elektrotechnikos personalas) skydo durelės turi būti rakinamos, jos negali būti atidaromos be papildomų įrankių (raktų).	
12.	Reikalavimai elektros schemai	Ant durelių vidinės pusės. Schema atspari aplinkos poveikiams.	
13.	Ženklas įspėjantis apie elektros srovės smūgio pavojų pagal Elektros įrenginių eksploatavimo saugos taisyklių reikalavimus	Ant durelių išorinės pusės, atsparus aplinkos poveikiams.	
14.	Aplinkos temperatūra	+5 ...+35 °C	

PE20-125-TDP-E-TS	Lapas	Lapų	Laida
	5	20	0


15.	Tipo pavyzdys (vaizduojamas tipas, o ne konkreti išvaizda): 	
-----	--	--

2.3. Automatinis jungiklis

Nr.	Techniniai parametrai ir reikalavimai	Dydis, sąlyga
1	Standartas	LST EN 60947-1; LST EN 60947-2; IEC 60664-1; IEC 61000-4-1; IEC 61557-12; IEC 60068-2-1; IEC 60068-2-2; IEC 60068-2-30; IEC 60068-2-52; IEC 755 Vadovautis galiojančiais standartais
2	Automatiniai jungikliai pažymėti ženklu	CE
3	Tipiniai bandymai turi būti atlikti akredituotoje ES laboratorijoje	
4	Automatiniai jungikliai gamykloje turi būti išbandomi	
5	Skirtas naudoti	Uždaroje nešildomoje patalpoje
6	Aplinkos temperatūra	-25°C...+70°C
7	Santykinė oro drėgmė	≤95%, prie +55°C
8	Vardinė įtampa	230/400V AC
9	Vardinis dažnis	50Hz
10	Tinklo neutralė	įžeminta
11	Vardinė srovė	Nurodoma užsakant: 6÷100A
12	Maksimali atkirtos srovė	Nurodomas užsakant: ≥6kA
13	Atjungimo charakteristika	B, C
14	Apsaugos laipsnis	IP2X
15	Prijungiamo laidininko skerspjūvis (vienoje fazėje)	-1,5-16mm ²
16	Laidininko prijungimas	-varžtinis gnybtinas
17	Atkabiklio poveikis	-nuo šiluminės-elektromagnetinės apsaugos
18	Polių skaičius	1, 2, 3 (pagal schemą)
19	Ant automatinio jungiklio turi būti nurodoma	- vardinė srovė; - kategorija; - mnemoschema; - įjungimo ir išjungimo padėtys.

PE20-125-TDP-E-TS	Lapas	Lapų	Laida
	6	20	0

2.4. Kirtikliai

Eil. Nr.	Techniniai parametrai ir reikalavimai	Dydis, sąlyga	Atitinka
1.	Vardinė įtampa, dažnis	230 V/400 V AC, 50 Hz	
2.	Maksimalioji įtampa	≤ 440 V	
3.	Vardinė izoliacijos įtampa	≥ 500 V	
4.	Vardinė impulsinė įtampa	≥ 6 kV	
5.	Vardinė srovė ir polių skaičius	Pagal schemas	
6.	Tvirtinimo būdas	Ant montažinio DIN bėgelio	
7.	Ant automatinio jungiklio turi būti nurodoma	- Vardinė srovė; - Mnemoschema; - Įjungimo ir išjungimo padėtys.	
8.	Apsaugos laipsnis	IP2X	
9.	Aplinkos temperatūra	+5 ... +50 °C	
10.	Tipo pavyzdys (vaizduojamas tipas, o ne konkreti išvaizda):		

2.5. Paskirstymo dėžutė su gnybtais

Skirtos kabelių sujungimui. Sujungimų dėžutės turi būti pagamintos iš PVC ir pakankamai didelės, kad sutalpintų visus sujungiamus kabelius. Korpuso apsaugos klasė turi atitikti aplinkos sąlygas. Skirstomasis modulinis 3 dalių gnybtynas 3F jėgai paskirstyti. Įėjimas 1vnt nuo 16mm² iki 70mm², išėjimas 6vnt nuo 2,5mm² iki 16mm² kabeliams. Universalus - tinka tiek aliuminiams, tiek variniams laidams (kabeliams).

2.6. Elektros kabeliai

Nr.	Techniniai parametrai ir reikalavimai	Dydis, sąlyga
1	Standartas	LST 1702 (HD 603) arba IEC 60502-1;
2	Tipiniai bandymai turi būti atlikti Europoje akredituotoje laboratorijoje arba. Akredituota laboratorija – laikoma tokia laboratorija, kuri yra akredituota Europos akreditacijos organizacijos (European co-operation for Accreditation) pripažįstamoje akreditacijos įstaigoje bandymų (testing) srityje.	Pateikti: <ul style="list-style-type: none"> • akredituotos sertifikavimo įstaigos gaminio sertifikata; • pilnus atliktų (pagal standarto aktualiąją redakciją) tipinių bandymų protokolų kopijas.
3	Vardinė įtampa U_0/U	≥ 0,6/1 kV
	Maksimalioji įtampa	1,2 kV
5	Vardinis dažnis	50 Hz
6	Eksploatavimo sąlygos	patalpose; žemėje; atvirame ore;
7	Aplinkos temperatūra	-35 ... +35 °C
8	Kabelio konstrukcija:	
8.1	Laidininkų skaičius	Nustatoma užsakant:

PE20-125-TDP-E-TS	Lapas	Lapų	Laida
	7	20	0

		3; 4; 5.
8.2	Laidininkas	Laidininkas turi būti pagamintas iš atkaitinto vario. Nurodoma užsakant: <ul style="list-style-type: none"> • Atkaitintas varis
8.3	Laidininko tipas	1 arba 2 klasė pagal LST EN 60228 standartą.
8.4	Laidininkų izoliacija	Behalogeninis polimerinis mišinys
8.5	Kabelio gyslų spalvinis žymėjimas	Pagal LST 1555 (LST HD 308) arba IEC 60757
8.6	Išorinis apvalkalas	Juodas UV spinduliams atsparus Behalogeninis polimerinis mišinys arba UV spinduliams atsparus nepalaikantis degimo PE
8.7	Apsauginis sluoksnis tarp gyslų izoliacijos ir išorinio apvalkalo	Nustatoma užsakant: užpildas; visos gyslos apsuktos tampria izoliacine juosta
9	Maksimali ilgalaikė kabelio laidininko temperatūra	+ 90 °C
10	Maksimali kabelio temperatūra esant trumpajam jungimui (5 s)	+ 250 °C
11	Žemiausia klojimo temperatūra	-5 °C kabeliams su varinėmis gyslomis
12	Kabelio konstrukcija ir techniniai parametrai	Nustatoma užsakant pagal 1 lentelę
13	Minimalus lenkimo spindulys	≤ 12XD D – išorinis kabelio skersmuo
14	Tarnavimo laikas	> 40 metų
15	Garantinis laikas	≥ 24 mėnesiai
16	Degumo klasė	Evakuacijos keliuose C _{CA} Kitose patalpose D _{CA}

2.7. Vamzdžiai

Naudojami papildomai mechaninei kabelių izoliacijai perėjimuose tarp aukštų, kertant sienas, tiesiant kabelius sienomis ar nuvedimuose vietose iki įrenginio/dėžutės/skydo.

Eil. Nr.	Techniniai parametrai ir reikalavimai	Dydis, sąlyga
1	Vamzdis pagamintas iš:	PVC
2	Vamzdžio skersmuo	Pakankamai didelio skersmens, kad tilptų pratraukiami laidai ir kabeliai (1,5-1,85 karto didesnis nei kabelio storis).
3	Mechaninis atsparumas (atsparumas gniuždymui)	≥ 350 N
4	Vamzdžio sienelė	Pagal naudojimo situaciją: - lygi (rūsyje, stovams, įvadui)
5	Aplinkos temperatūra	-5 ÷ +60 °C (patalpoms kur >0C) -15 ÷ +60 °C (patalpoms -15C>T>0C) -45 ÷ +60 °C (patalpoms kur -27C)
6	Atsparumas agresyviai aplinkai	- Atsparūs daugumai rūgščių ir šarmų

PE20-125-TDP-E-TS	Lapas	Lapų	Laida
	8	20	0

2.8. Laiptinių šviestuvai

Nr.	Techniniai parametrai ir reikalavimai	Dydis, sąlyga
1	Vardinė įtampa	230V AC
2	Šviestuvo galia	2X13W
3	Lempos tipas	LED
4	Cokolis	E27
5	Sklaidytuvas	taip
6	Korpusas	Metalas
7	Gaubtas	Termoplastinis polimeras
8	Elektrosaugos klasė	1
9	Apsaugos laipsnis	≥IP44
10	Atsparumas smūgiams	IK02
11	Aplinkos temperatūra	-10°C...+40°C
12	Spalvos temperatūra	4000 K
13	Šviesos srautas	≥2200lm
14	Akumuliatorius	neturi
15	Montavimo būdas	paviršinis
16	Judesio jutiklis	Taip
17	Tamsos/šviesos daviklis	Taip

2.9. Rūsio patalpų šviestuvai

Nr.	Techniniai parametrai ir reikalavimai	Dydis, sąlyga
1	Vardinė įtampa	230V AC
2	Šviestuvo galia	13W
3	Lempos tipas	LED
4	Cokolis	E27
5	Sklaidytuvas	taip
6	Korpusas	Metalas
7	Gaubtas	Termoplastinis polimeras
8	Elektrosaugos klasė	1
9	Atsparumas smūgiams	IK02
10	Apsaugos laipsnis	≥IP44
11	Aplinkos temperatūra	-10°C...+40°C
12	Spalvos temperatūra	4000 K
13	Šviesos srautas	≥1100lm
14	Akumuliatorius	neturi
15	Montavimo būdas	paviršinis

2.10. Lauko šviestuvai

Nr.	Techniniai parametrai ir reikalavimai	Dydis, sąlyga
1	Vardinė įtampa	230V AC
2	Šviestuvo galia	2X13W
3	Lempos tipas	LED
4	Cokolis	E27
5	Sklaidytuvas	taip
6	Korpusas	Metalas

PE20-125-TDP-E-TS	Lapas	Lapų	Laida
	9	20	0

7	Gaubtas	polikarbonatas
8	Elektrosaugos klasė	1
9	Atsparumas smūgiams	IK08
10	Apsaugos laipsnis	≥IP54
11	Aplinkos temperatūra	-30°C...+50°C
12	Spalvos temperatūra	4000 K
13	Šviesos srautas	≥2200lm
14	Akumulatorius	neturi
15	Montavimo būdas	paviršinis
16	Judesio jutiklis	Taip
17	Tamsos/šviesos daviklis	Taip

2.11. Jungikliai

Nr.	Techniniai parametrai ir reikalavimai	Dydis, sąlyga
1	Klavišų skaičius	1
2	Vardinė srovė	10A
3	Montavimo būdas	paviršinis
4	Spalva	balta
5	Apsaugos laipsnis	≥IP44
6	Komplektuojama kartu su visomis reikiamomis tvirtinimo ir sujungimo detalėmis	

2.12. Paskirstymo dėžutė

Skirtos kabelių sujungimui. Sujungimų dėžutės turi būti pagamintos iš PVC ir pakankamai didelės, kad sutalpintų visus sujungiamus kabelius. Korpuso apsaugos klasė turi atitikti aplinkos sąlygas. Visi paviršiuje sumontuoti instaliacijos elementai turi būti pateikti sukomplektuoti su atitinkančiomis to paties gamintojo montavimo dėžutėmis. Kabelių įvedimas iš visų pusių.

2.13. Transformatorius su 36V kištukiniu lizdu

Dėžė su transformatoriumi PTD-0.25/36 skirta kintamosios vienfazės (220 V) įtampos sumažinimui iki 36V kilnojamiems šviestuvams, lituokliams, kaitinimo elementams bei kitokiems elektrotechniniams aparatams. Apsaugos laipsnis IP30. Dažoma atspariais atmosferiniam poveikiui milteliniais dažais. Tvirtinama prie sienos letenėlėmis Dėžė gaminama dviejų išpildymų: naudojimui patalpoje arba lauke. Dėžė, pritaikyta naudoti lauko sąlygomis, gaminama iš cinkuoto plieno lakšto detalių, sujungtų metalinėmis kniedėmis. Tokia dėžė žymima PTD-0.25/36 L. Dėžės sauga patvirtinta atitikties sertifikatu.

2.14. Žaibosauga

Pasyvinis žaibolaidis.

Žaibosaugos sistema susideda iš žaibolaidžio, srovės nuvediklių ir įžemiklių. Vartotojų įžeminimo kontūro varža turi būti ne daugiau 10 Omų.

Aliuminio lydinio žaibolaidis 4000 mm ilgio (Ø 16 mm pagrindas su sriegiu, Ø 10 mm viršūnė).

2.15. Įžeminimas

Įrengiant įžeminimą - įžeminimo varža turi būti ne didesnė nei 10 Ω.

Medžiagos:

- Plieniniai įžeminimo strypai - tai cinkuoti strypai Ø20mm 1,5m ilgio. Jie turi turėti aukštą atsparumą tempimams, kad su vibro-plaktuku galima įkalti į žemę, vienodo gamintojo tarpusavyje susijungiantys, norint gauti mažiausią varžą.

PE20-125-TDP-E-TS	Lapas	Lapų	Laida
	10	20	0

- Įkalimo galvutė pagaminta iš sustiprinto plieno. Jos dėka strypų įkalimui galima naudoti vibroplaktuką.
- Plieninis antgalis labai kietas ir palengvina strypo įkalimą kietame grunte.
- Kryžminis sujungimas Ø20 mm turi sujungti įžeminimo strypus su apvaliais arba plokščiais privedimais (viela, juosta). Taip pat gali tarnauti kaip užbaigiamasis (galutinis sujungimas).
- Plieninė cinkuota juosta 40×4mm .


Apsauginio įžeminimo ženklai

2.16. Revizinė dėžutė

Rekomenduojama naudoti sutvirtinto grunto, šaligatvio plytelių ir trinkelio paviršiams.

Eil. Nr.	Techniniai parametrai ir reikalavimai	Dydis ir sąlyga	Atitinka
1.	Maksimali leistina apkrova	5500 kg	
2.	Išmatavimai	260x 215 x 210 mm	
3.	Medžiaga	plastikas	
4.	Spalva	pilka / juoda	

2.17. Viršįtampių ribotuvai (B+C)

Eil. nr.	Techniniai parametrai ir reikalavimai	Dydis, sąlyga	Atitinka
1.	Ribotuvo klasė	I+II (B+C)	
2.	Viršįtampių ribotuvai montuojami	tarp L - PEN	
3.	Tinklo įtampa, dažnis	230/400 V, 50 Hz	
4.	Ilgalaikė maksimali darbo įtampa U_c	≥ 253 V	
5.	Vardinė impulsinė srovė I_{imp} (10/350) per vieną polių	≥ 7 kA	
6.	Vardinė išlydžio srovė I_n (8/20) per vieną polių	≥ 30 kA	
7.	Maksimali išlydžio srovė I_{max}	≥ 20 kA	
8.	Įtampos apsaugos lygis U_p	$\leq 2,5$ kV (rekomenduojama $\leq 1,3$ kV)	
9.	Viršįtampių ribotuvai komplektuojami	Su integruotu gedimo indikatoriumi	
10.	Montuojami	Skyduose ant DIN bėgelio	
11.	Skirtas naudoti	Uždaroje nešildomoje patalpoje	
12.	Apsauga apdanglais	$\geq IP20$	
13.	Darbinė temperatūra	-15 ... +50 °C lauko skyde	
14.	Tipo pavyzdys (vaizduojamas tipas, o ne konkreti išvaizda):		

3. TECHNINIAI REIKALAVIMAI DARBŲ ATLIKIMUI

3.1. Kabelių tiesimas ir sujungimai

3.1.1. Bendri reikalavimai

Visi kabeliai turi būti instaliuoti atkreipiant dėmesį į galutinio rezultato vaizdą ar išdėstymą kitų aparatų bei įrenginių atžvilgiu. Kiekvienas kabelis turi būti paklotas vertikaliai, horizontaliai arba lygiagrečiai sienoms arba kitiems struktūriniais elementams.

PE20-125-TDP-E-TS	Lapas	Lapų	Laida
	11	20	0

Kabeliai visur turi būti pritvirtinti pakankamai tvirtai ir taip, kad atlaikytų visas mechanines apkrovas, atsirandančias dėl kabelių svorio. Kabeliai neturi susipinti ir, kai tvirtinami lygiagrečiai, kaip galima ilgiau neturi kirstis. Kabeliai neturi būti sulenkti mažesniu skersmeniu nei rekomenduota gamintojo. Kabeliai tarp skirtingų įrenginių turi būti išsisiniai, be sujungimų. Priešingu atveju, būtini sujungimai derinami su Užsakovu.

Kabeliai turi būti papildomai apsaugoti tose vietose, kur jie gali būti pažeisti mechaniškai. Tai būtina atlikti vietose, kur kabeliai kerta statybinės konstrukcijas. Apsauginiai vamzdžiai turi būti nudažyti ta pačia spalva, kaip ir konstrukcijos už jų.

Elektros instaliacija patalpose turi būti nutiesta taip, kad ją būtų galima pakeisti. Paslėptoji elektros instaliacija gali būti tiesiama statybinių konstrukcijų kanaluose, paslėptuose vamzdžiuose; atviroji – specialiose grindjuostėse, loveliuose ir pan. Techniniuose aukštuose, pogrindžiuose, nešildomuose rūsiuose, pastogėse, vėdinimo kameroje, drėgnose ir ypač drėgnose patalpose naudojama atviroji elektros instaliacija.

Pastatuose, kurių statybinės konstrukcijos yra iš nedegiųjų medžiagų, grupiniai tinklai gali būti tiesiami užsandarintai, be galimybės juos pakeisti sienų, pertvarų ir perdangų grioveluose, po tinku, grindų ruošinio sluoksnyje arba statybos produktų kiaurymėse kabeliais arba izoliuotais laidais su apsauginiu apvalkalu. Draudžiama tiesti laidus užsandarintai, be galimybės juos pakeisti tiesiogiai sienų, pertvarų ir perdangų plokštėse nei jų pramoninės gamybos metu, nei plokščių sandūrose statant pastatus.

Tiesiant laidus ir kabelius vamzdžiuose, uždaruose loviuose, lanksčiose metalinėse rankovėse ir uždaruose kanaluose, turi būti numatyta galimybė pakeisti laidus ir kabelius.

3.1.2. Atviroji instaliacija

Izoliuotieji laidai su apvalkalu ir neapsaugoti kabeliai atvirosios instaliacijos būdu turi būti tiesiami:

- Ne žemiau kaip 2 m nuo grindų arba priežiūros aikštelių elektros srovei nepavojingose patalpose, esant aukštesnei kaip 50 V kintamosios srovės ir 75 V nuolatinės srovės įtampai, ir pavojingose ir labai pavojingose patalpose, esant tik iki 50 V kintamosios srovės ir 75 V nuolatinės srovės įtampai.
- Ne žemiau kaip 2,5 m nuo grindų arba priežiūros aikštelių elektros srovės atžvilgiu pavojingose ir labai pavojingose patalpose, esant aukštesnei nei saugi įtampai.
- Šie reikalavimai netaikomi atšakoms nuo instaliacijos linijų iki ant sienų ir pertvarų įrengtų jungiklių, kištukinių lizdų, skydelių, valdymo aparatų, šviestuvų, išskyrus gamybos paskirties patalpas, kuriose šios atšakos 1,5 m aukštyje nuo grindų arba priežiūros aikštelių ir žemiau turi būti apsaugotos nuo mechaninių pažeidimų.
- Patalpose, į kurias gali patekti tik elektrotechnikos darbuotojai, atvirosios instaliacijos laidininkų tiesimo aukštis neregamentuojamas.

Atvirai, taip pat vamzdžiuose ir ne mažesnio kaip IP20 apsaugos laipsnio loviuose ir lanksčiose metalinėse rankovėse nutiestų kabelių ir laidų įrengimo aukštis nuo grindų ar priežiūros aikštelių neregamentuojamas.

Kabeliams ir laidams kertant vamzdžius, atstumas tarp jų turi būti ne mažesnis kaip 50 mm, o iki degių arba lengvai užsiliepsnojančių skysčių ir dujų vamzdžių – ne mažesnis kaip 100 mm. Jei atstumas nuo laidų ir kabelių iki vamzdžių mažesnis kaip 250 mm, tai laidai ir kabeliai turi būti papildomai apsaugoti nuo mechaninių pažeidimų. Laidų ir kabelių apsauga turi būti didesnė už vamzdžio plotį ne mažiau kaip 250 mm į kiekvieno vamzdžio pusę. Kai laidai ir kabeliai nutiesti lygiagrečiai su vamzdžiu, tai atstumas nuo laido arba kabelio iki vamzdžio (išskyrus gamybos paskirties patalpas) turi būti ne mažesnis kaip 100 mm, o iki degių arba lengvai užsiliepsnojančių skysčių ir dujų vamzdžių – ne mažesnis kaip 400 mm.

Laidai ir kabeliai, nutiesti lygiagrečiai su karštais vamzdžiais ir kertantys juos, turi būti apsaugoti nuo aukštos temperatūros poveikio arba turi būti atsparūs karščiui.

PE20-125-TDP-E-TS	Lapas	Lapų	Laida
	12	20	0

3.1.3. Paslėptoji instaliacija

Gyvenamosios ir administracinės paskirties patalpose paslėptosios instaliacijos laidai ir kabeliai turi būti montuojami instaliacijai skirtose zonose. Horizontaliųjų instaliacijos zonų plotis yra 30 cm, o vertikalųjų – 20 cm. Horizontaliosios instaliacijos zonos prasideda 15 cm atstumu nuo lubų bei 15 ir 90 cm atstumu nuo grindų. Vertikaliosios instaliacijos zonos prasideda 10 cm atstumu nuo langų, durų ir kitų angų kraštų ir 10 cm atstumu nuo patalpų kampų. Jungikliai, kištukiniai lizdai ir atšakos dėžutės turi būti įrengti instaliacijos zonose.

Paslėptosios instaliacijos vamzdžiai, kanalai ir lanksčios metalinės rankovės turi būti sandarūs. Paslėptosios instaliacijos kanalai turi būti uždari.

3.1.4. Perėjos per sienas ir perdangas

Laidų ir kabelių perėjas per vidaus ir lauko sienas ar pertvaras ir tarpaukštines perdangas reikia įrengti taip, kad jos būtų lengvai pakeičiamos. Dėl to perėjos turi būti nutiestos vamzdyje, lovyje ir pan. Tarpus tarp laidų, kabelių ir vamzdžių (lovių ir pan.) perėjose per priešgaisrines užtvartas (sienas, pertvaras, perdangas) reikia užsandarinti priešgaisrinėmis sandarinimo priemonių sistemomis pagal Gaisrinės saugos pagrindinių reikalavimų nuostatas. Užsandarinti reikia taip, kad būtų galimybė pakeisti laidus ir kabelius ir papildomai nutiesti naujus.

Jei laidai pereina iš vienos sausos arba drėgnos patalpos į kitą (sausą arba drėgną patalpą), visi vienos linijos laidai tiesiami viename izoliaciniame vamzdyje arba atskirai. Jei laidai pereina iš sausos arba drėgnos patalpos į šlapią patalpą, iš vienos šlapios į kitą šlapią patalpą arba išeina iš patalpos į lauką, kiekvienas laidas turi būti tiesiamas atskirame izoliaciniame vamzdyje.

Turi būti numatytos priemonės, kad per vamzdžius ir angas į pastato vidų nepatektų vanduo bei smulkūs gyvūnai.

3.1.5. Kabelių tiesimas ant atraminių konstrukcijų

Laidai ir kabeliai lentynose, ant atraminių konstrukcijų paviršių, lynų, stygų, juostų ir kitų laikančiųjų konstrukcijų (lovelių, kopėčių) tiesiami vienas prie kito tų pačių arba skirtingų formų (pavyzdžiui, apvalių, stačiakampių, keleto sluoksnių) pluoštais (grupėmis). Kiekvieno pluošto laidai ir kabeliai tarpusavyje turi būti sutvirtinti.

Laidai ir kabeliai loviuose tiesiami keliais sluoksniais, atsižvelgiant į gamintojų nustatytus jų apkrovos ir klojimo būdų reikalavimus. Jei šie reikalavimai nežinomi, tai laidų ir kabelių skerspjūvių suma lovyje, skaičiuojant pagal jų išorinį skersmenį, įskaitant izoliaciją ir išorinius apvalkalus, neturi būti didesnė kaip 35 proc. ištisai uždaro lovio skerspjūvio ir 40 proc. dangčiu uždengiamo lovio skerspjūvio.

3.1.6. Sujungimai

Laidų ir kabelių gyslos turi būti sujungiamos:

- medžiagą ir skerspjūvį atitinkančiais varžtiniais ir spyruokliniais gnybtais, presavimo, virinimo ar litavimo būdu.
- atšakojimo ir prijungimo vietose turi būti numatyta laido ir kabelio atsarga pakartotinai sujungti, atšakoti arba prijungti.
- sujungimo ir šakojimosi vietos turi būti įrengtos taip, kad jas būtų galima apžiūrėti ir remontuoti.
- sujungimo ir šakojimosi vietose kabeliai ir laidai neturi būti mechaniškai tempiami.
- jungiamųjų ir šakojimosi sąvaržų ir pan. izoliacija turi būti lygiavertė ir šių laidų ir kabelių izoliacijai.
- sujungti ir atšakoti reikia jungiamosiose ir šakojimosi dėžutėse, sąvaržų izoliaciniuose korpusuose, specialiose statybinių konstrukcijų nišose ir elektros įrenginių, aparatų ir mašinų korpusuose.

PE20-125-TDP-E-TS	Lapas	Lapų	Laida
	13	20	0

3.2. Movų montavimas

Movos montuojamos pagal gamintojo instrukciją. Jungimo vietose būtina numatyti laido/kabelio atsargą, užtikrinančią pakartotiną jungimą jiems nutrūkus. Jungimo vieta privalo būti prieinama apžiūrai ir remontui.

3.3. Įrenginių montavimas

Visi įrenginiai turi būti sumontuoti taip, kad prie jų būtų patogu prieiti, aptarnauti ir reikalui esant pakeisti. Montavimo vieta turi būti parinkta taip, kad įrenginiai nebūtų pažeisti ar sugadinti drėgmės, karščio, šalčio, vibracijos ir t.t. Montażas turi būti atliktas laikantis įrenginių gamintojo montavimo instrukcijų. Įrenginiai turi būti parinkti taip, kad jie galėtų dirbti be sutrikimų esant blogiausiomis aplinkos sąlygoms. Atviros pasyviosios elektros imtuvų dalys turi būti prijungtos prie apsauginio laidininko (PE).

3.4. Jungiklių montavimas

Bendrojo apšvietimo šviestuvų jungikliai turi būti įrengiami 0,8–1,7 m aukštyje nuo grindų. Jeigu brėžinyje nenurodyta kitaip, jungikliai įrengiami 1,5 m aukštyje nuo grindų. Vienpoliai jungikliai turi būti įrengiami fazinio laidininko grandinėje (draudžiama atjungti nulinį laidininką neatjungus fazinio).

Įleidžiami jungikliai ir atšakos dėžutės turi būti įrengti instaliacijai skirtose zonose. Horizontaliųjų instaliacijos zonų plotis yra 30 cm, o vertikaliųjų – 20 cm. Horizontaliosios instaliacijos zonos prasideda 15 cm atstumu nuo lubų bei 15 ir 90 cm atstumu nuo grindų. Vertikaliosios instaliacijos zonos prasideda 10 cm atstumu nuo langų, durų ir kitų angų kraštų ir 10 cm atstumu nuo patalpų kampų.

Atstumas nuo dujų vamzdžių iki jungiklių turi būti ne mažesnis kaip 0,5 m.

3.5. Apšvietimas

3.5.1. Šviestuvų parinkimas

Šviestuvai turi būti parenkami pagal techninę specifikaciją. Šviestuvų išvaizdos ir dizaino klausimai turi būti derinami su Užsakovu.

Rangovui leidžiama parinkti kitokius šviesos šaltinius, galią, lempų/šviestuvų skaičių ar jų išdėstymą, tačiau pagrindiniai rodikliai (įtampa, elektrosaugos klasė, IPXX laipsnis, tinkamumas aplinkos poveikiams) turi būti išlaikyti ne prastesni negu projektuojami. Pakeitimai turi būti derinami su užsakovu. Parinkus kitokius šviestuvus, projekto keisti nereikia tačiau rangovas privalo apskaičiuoti patalpų/darbo vietų apšvietos vertes, kad įsitikintų, jog pakeitimai nesumažins suprojektuoto apšvietos lygio.

Atliekant skaičiavimus reikia priimti tokias sąlygas:

- apšvietą skaičiuojama įprastinio darbo proceso sąlygomis, pvz., darbo vietoje darbuotojui sėdint 0,75–0,8 m aukštyje, sportui skirtose vietose ir judėjimo zonose (laiptai, koridoriai, automobilių stovėjimo aikštelės) – ant paviršiaus (grindų);
- patalpų atspindžio koeficientai: lubų $\leq 80\%$, sienų $\leq 60\%$, grindų $\leq 30\%$;
- priežiūros koef. (maintenance factor): 0,8.

3.5.2. Šviestuvų montavimas

Šviestuvai turi būti įrengiami tokiose vietose, kad būtų patogu ir saugu juos tvirtinti ir techniškai prižiūrėti, naudojant technines priemones.

Laidų įvedimo į armatūrą vietose turi būti sumontuotos izoliacinės įvorės arba izoliaciniai antgaliai. Į šviestuvo armatūrą laidai turi būti įtraukiami taip, kad įvedimo vietoje nebūtų pažeidžiama izoliacija ir lizdo kontaktai nebūtų tempiami. Lankstinių armatūros sujungimų vietose laidai neturi būti tempiami ir trinami. Jie neturi savaimė persislinkti ir judėti judamuosiuose armatūros elementuose.

Maitinimo laidai neturi būti sujungiami šviestuvų tvirtinimo gemblių, vamzdžių ir kitų tvirtinimo konstrukcijų viduje. Laidų sujungimo vietos turi būti prieinamos apžiūrėti.

PE20-125-TDP-E-TS	Lapas	Lapų	Laida
	14	20	0

Stacionariųjų šviestuvų srovinės srieginės lizdo dalys turi būti prijungtos prie nulinio laidininko. Jeigu lizdo srieginė dalis nelaidi, nulinis laidininkas prijungiamas prie gnybto, su kuriuo sujungiama srieginė lempos cokolio dalis.

Leistinieji įtampos nuokrypiai ir svyravimai šviestuvų gnybtuose turi atitikti šviestuvų įtampos reikalavimus.

Šviestuvai su metaliniu korpusu turi būti įnulinėti prijungiant prie šviestuvo korpuso specialaus gnybto apsauginį laidininką PE (EİİBT VIII skyrius ir SPTPEİİT II ir III skyriai). Draudžiama sujungti šviestuvo PE gnybtą su nuliniu laidininku šviestuvo viduje. Šviestuvų su nelaidžių medžiagų korpusu metalinius atšvaitus įnulinėti nereikalaujama.

3.5.3. Apšvietos matavimas

Sumontavus šviestuvus, turi būti atlikti patalpų/darbo vietų apšvietos matavimai. Natūrali ir dirbtinė apšvieta matuojama specialiais prietaisais – liuksmetrais, kurie turi būti nustatyta tvarka periodiškai tikrinami ir naudojami pagal gamintojų instrukcijas. Prietaisų matavimo diapazonas ir tikslumas turi atitikti jiems keliamus reikalavimus, apšvietos paklaida gali būti ne didesnė kaip 10 proc.

Dirbtinė apšvieta turi būti matuojama įjungus visus dirbtinio apšvietimo šaltinius ir užtamsinus (uždengus) natūralios šviesos šaltinius arba tamsiuoju paros metu. Apšvieta turi būti matuojama įprastinio darbo proceso sąlygomis, pvz., darbo vietoje darbuotojui sėdint 0,75–0,8 m aukštyje, sportui skirtose vietose ir judėjimo zonose (laiptai, koridoriai, automobilių stovėjimo aikštelės) – ant paviršiaus (grindų). Matavimo prietaiso jautrusis elementas turi būti orientuotas pagal darbinę plokštumą. Šviesos srautas turi būti neužstotas matavimą atliekančio asmens ar kitų objektų. Matavimo metu negali būti keičiamas apšvietimas (sumontuojant ar išmontuojant šviestuvus).

Kiekvienoje patalpoje matavimai atliekami keliuose skirtinguose taškuose. Iš gautų reikšmių išvedamas vidurkis. Atliekant detalesnį apšvietos matavimą darbo zona gali būti suskirstyta apšvietimo matavimo taškų išdėstymo tinkleliu.

Išmatuota vidutinė darbo vietos apšvieta neturi būti mažesnė kaip 0,8 projekte nurodytos apšvietos vertės. Jeigu gauta darbo vietos apšvieta mažesnė kaip 0,6, turi būti sumontuoti papildomi šviestuvai arba šviesos šaltiniai keičiami į galingesnius.

Visi rezultatai surašomi apšvietos matavimų protokole, kuriame nurodomi patalpų pavadinimai (numeriai) ir gautos vidutinės apšvietos vertės. Su gautais rezultatais turi būti pateikiami duomenys apie matavimo prietaisą (tipas, charakteristika, paskutinės metrologinės patikros data, patikros pažymos numeris ir kt.).

3.6. Įžeminimas ir įnulinimas

Greta esantiems įvairių įtampų ir skirtingos paskirties įrenginiams įžeminti, išskyrus specialios paskirties įrenginius, reikia naudoti bendrą įžeminimo įrenginį. Šis bendras įžeminimo įrenginys turi tenkinti visus apsauginiams, darbiniams ir apsaugos nuo viršįtampių įžemintuvams keliamus reikalavimus bei įvairių tipų ir skirtingos paskirties įrenginiams įžeminti keliamus reikalavimus.

3.6.1. Įžeminimo įrenginio montavimas

Pirmiausia turi būti panaudojami natūralieji įžemintuvai. Jeigu juos naudojant įžeminimo įrenginio varža arba prisilietimo įtampa yra leistina ir leistinoji įžeminimo įrenginio įtampa neviršija normuotos įtampos, dirbtinio įžemintuvo įrengti nebūtina.

Natūralieji įžemintuvai gali būti:

- vandentiekio ir kiti metaliniai vamzdynai, nutiesti žemėje, išskyrus degių skysčių, dujų ir sprogių statybos produktų vamzdynus;
- apsauginiai gręžinių vamzdynai;
- reikiamą sąlytį su žeme turinčios metalinės ir gelžbetoninės statinių konstrukcijos; - metalinės hidrotechninių statinių ir įrenginių konstrukcijos.

PE20-125-TDP-E-TS	Lapas	Lapų	Laida
	15	20	0

Įžemintuvai įrengiami ne mažesniame kaip 0,5-0,7 m gylyje ir ne mažesniu kaip 0,8-1 m atstumu nuo statinio pamato. Įžeminimo laidininkai, nutiesti grunte, turi būti sujungiami suvirinant. Virinimo vietos apdirbamos korozijai atspariomis dangomis. Patalpose ir lauke, kur aplinka chemiškai neaktyvi, nutiesti laidininkai sujungiami taip pat varžtais arba jungėmis. Požeminius ir antžeminius sujungimus reikia apsaugoti nuo korozijos panaudojant antikorozinę juostą. Įžeminimo strypų tarpusavio sujungimams, kaip papildomą apsaugą nuo korozijos, reikia naudoti antikorozinę pastą. Įžemiklių įkalimui reikia naudoti įkalimo galvutę ir plieninį smailų antgalį.

Įžemintuvai neturi būti įrengiami virš žemėje esančių inžinerinių komunikacijos tinklų. Įžeminimo įrenginiai neturi būti įrengti tose vietose, kur gruntą gali išdžiovinti šilumos vamzdynai ar kiti šalutiniai šilumos šaltiniai. Tranšėjose nutiesti įžeminimo laidininkai turi būti užpildyti vienalyčiu, smulkiu ir rišliu gruntu.

Projekte nurodytas įžemintuvų dydis yra apytikslis. Įžeminimo įrenginio montavimo metu, jų dydis tikslinamas matuojant įžeminimo įrenginio varžą.

Vartotojo įžeminimo įrenginių varža turi būti ne didesnė kaip 10 Ω. Jei savitoji grunto varža ρ didesnė kaip 100 Ωm, įžemintuvų leistinosios varžos padidinamos 0,01ρ karto, bet ne daugiau kaip 10 kartų.

Įžeminimo laidininko įvado į pastatus [ar skydus] vieta, įžeminimo laidininko prijungimo gnybtas ir pan. turi būti paženklinoti apsauginio įžeminimo ženklu. Neturi būti ženklinama lipniais ženklais. Įžeminimo laidininkai turi būti pažymėti žalia ir geltona spalvomis.

3.6.2. Apsauginis įnulinimas

Visos metalinės elektros įrenginių dalys, kuriose pažeidus izoliaciją gali atsirasti įtampa ir dėl to gali nukentėti žmonės, sutrikti darbo režimas arba sugesti įrenginiai, turi būti įnulinintos.

Įnulinti reikia šias įrenginių dalis:

- atviras pasyviausias stacionariųjų elektros įrenginių elektros srovei laidžias dalis, prie kurių būtų galima prisiliesti;
- metalinius kilnojamųjų elektros imtuvų korpusus;
- elektros mašinų, transformatorių, aparatų, šviestuvų ir pan. korpusus;
- metalinius skirstomųjų ir valdymo skydų, skydelių ir spintų korpusus, taip pat išardomąsias ir atidaromąsias jų dalis, ant kurių įrengti aukštesnės kaip 50 V įtampos kintamosios srovės ar aukštesnės kaip 75 V įtampos nuolatinės srovės įrenginiai (zonose, kuriose galimi sprogimai, – neatsižvelgiant į įtampą);
- skirstyklų metalines konstrukcijas, metalines kabelių movas, metalinius galios ir kontrolinių kabelių apvalkalus ir šarvus, metalinius laidų apvalkalus, metalinius elektros instaliacijos vamzdžius, metalinius šynų gaubtus ir atramines konstrukcijas, metalines lentynas, lovius, juostas ir lynus, prie kurių tvirtinami kabeliai ir laidai (išskyrus juostas ir lynus, prie kurių tvirtinami kabeliai įžemintu arba įnulintu metaliniu apvalkalu ar šarvu), taip pat kitas metalines konstrukcijas, ant kurių įrengiami elektros įrenginiai;

3.6.3. Apsauginiai laidininkai (PE)

Įnulinti naudojami elektros grandinę užtikrinantys laidininkai ir konstrukcijos:

- papildomi (penktasis – trifazėje sistemoje, trečiasis – vienfazėje sistemoje) izoliuoti laidininkai;
- specialiai nutiesti neizoliuoti metaliniai laidininkai;
- ir t. t... (EİİBT).

Atšakas nuo įnulinimo magistralės, potencialų suvienodinimo šynos ar PE šynos iki imtuvų turi būti ištisinės. Apsauginių laidininkų, neįeinančių į kabelio sudėtį, skerspjūvis turi būti ne mažesnis kaip 2,5 mm², kai yra mechaninė apsauga, ir 4 mm² – kai jos nėra.

Įžeminimo ir apsauginiai laidininkai turi būti apsaugoti nuo korozijos ir cheminio poveikio, o sankirtose su kabeliais, vamzdynais ar kitais tiesiniais, taip pat įvadų į pastatus ir patalpas vietose, kur

PE20-125-TDP-E-TS	Lapas	Lapų	Laida
	16	20	0

yra galimybė mechaniškai juos pažeisti, turi būti apsaugoti. Įžeminimo ir apsauginių laidininkų perėjimo per sienas, pertvaras ir perdangas vietas reikia sandarinti A1 degumo klasės statybos produktais. Šiose vietose neturi būti atšakų ir jungčių.

Įžeminimo ir apsauginiai laidininkai turi būti pažymėti žalia ir geltona spalvomis.

3.6.4. Apsauginių laidininkų sujungimas ir prijungimas

Apsauginiai laidininkai prie įnulinamų įrenginių dalių matomose ir apžiūrėti prieinamose vietose turi būti prijungti varžtais. Varžtais sujungti kontaktai turi būti apsaugoti nuo korozijos ir atsipalaidavimo. Ant judamųjų dalių esantys ir vibruojantys įrenginiai turi būti įnulininti lanksčiaisiais laidininkais. Visi įnulinami elektros įrenginiai ar jų dalys prie įnulinimo magistralės turi būti prijungti atskirais laidininkais. Kelių elektros įrenginių apsauginiai laidininkai neturi būti jungiami nuosekliai.

3.6.5. Potencialų suvienodinimas

Prie potencialų suvienodinimo sistemos (be anksčiau aprašytų įnulinamų įrenginių pasyviųjų dalių) turi būti prijungtos ir visos atviros pašalinės elektros srovei laidžiosios dalys. Patalpose ir lauke, kur naudojami įžeminti arba įnulininti elektros įrenginiai, potencialams suvienodinti turi būti įnulinintos visos statybinės ir technologinės konstrukcijos, visi stacionarieji metaliniai vamzdžiai, gamybinių įrenginių korpusai ir pan.

Įvade į pastatą reikia suvienodinti potencialą sujungiant šias laidžiąsias dalis:

- pagrindinį (magistralinį) apsauginį laidininką (PE);
- pagrindinį (magistralinį) įžeminimo laidininką arba pagrindinį įžeminimo gnybtą;
- pastatų ir tarp pastatų esančių komunikacijų metalinius vamzdžius;
- statybinių konstrukcijų, žaibolaidžių, centrinio šildymo, vėdinimo ir kondicionavimo sistemos metalines dalis.

Papildomos potencialų suvienodinimo sistemos gali būti įrengiamos ne vien tik įvade, bet ir kitose elektros tinklo vietose.

3.7. Žymėjimai

Visa įranga ir kabeliai turi būti patikimai sužymėti. Žymėjimai turi atitikti projektinius žymėjimus ir kitą projektinę dokumentaciją. Visi žymėjimai turi būti suderinti su užsakovu.

Kiekviena KL turi turėti savo numerį arba pavadinimą. Atvirai nutiesti kabeliai ir visos movos turi turėti žymenis, kuriuose nurodomas linijos numeris arba pavadinimas, įtampa, kabelių tipai, gyslų skaičius ir skerspjūviai, montavimo data, įmonės pavadinimas ir montavusio asmens vardo pirmoji raidė ir pavardė. Papildomai nurodomas ir kabelių galinių movų linijos ilgis.

Spintų, skydų, dėžučių korpusai turi būti su žymėmis, pažymėtomis kuriai įrenginių daliai priklauso įranga. Visa ant korpuso sumontuota įranga turi būti sužymėta. Ant visos korpuso viduje sumontuotos įrangos turi būti sužymėti pozicijų numeriai. Visa įranga, sumontuota aikštelėje, turi būti su inventorinėmis plokštelėmis ir pozicijos numeriais, atitinkamai pagal pozicijas įrangos ir kabelių sąrašuose. Kiekviename bloke terminalai turi būti sužymėti nuosekliai.

Fazių žymėjimas turi būti pagal EIJBT (tų pačių fazių šynų raidinis arba skaitmeninis ir spalvinis žymėjimas visuose elektros įrenginiuose turi būti vienodas. Fazių seka grandinėse turi sutapti. Šynos turi būti žymimos esant kintamajai trifazei srovei: L1 fazė – geltona spalva, L2 fazė – žalia, L3 fazė – raudona, nulinė šyna N – mėlyna spalva; ta pati šyna, naudojama kaip apsauginė PE ir apsauginė nulinė PEN – geltonos ir žalios spalvos juostomis).

Žymenys ir jų tvirtinimo detalės turi būti atsparios aplinkos poveikiui. Kabelių ir laidų žymėjimas turi būti atliekamas specialiomis kabelių žymėmis. Korpusų ir įrengimų žymėjimui inventorinės plokštelės prisukamos varžtais arba priknedijamos. Individualus žymėjimas (įrengimų numeris korpuso viduje ir pan.) turi būti atliekamas nenuplauanomomis žymėmis.

PE20-125-TDP-E-TS	Lapas	Lapų	Laida
	17	20	0

3.8. Bandymai ir matavimai prieš pradėdant naudoti el. įrenginius

Įrengus (sumontavus) elektros įrenginius, prieš pradėdant juos naudoti, turi būti atlikti elektros įrenginių bandymai ir matavimai. Bandymai ir matavimai atliekami vadovaujantis gamintojų, pagaminusių elektros įrenginius, techniniais dokumentais, įrenginį eksploatuojančios įmonės patikrinimus reglamentuojančiais dokumentais ir Elektros įrenginių bandymo normomis ir apimtimis. Įrenginį eksploatuojančios įmonės patikrinimus reglamentuojantys dokumentai ir Elektros įrenginių bandymo normų ir apimčių reikalavimai taikomi, jeigu jie neprieštarauja gamintojų techniniuose dokumentuose nustatytiems reikalavimams.

Pagaminti elektros įrenginiai turi būti išbandyti gamintojo, taikant nurodytus jo techniniuose dokumentuose reikalavimus.

Elektros įrenginiai arba statybos produktai (pavyzdžiui, elektros linijos, skirstyklos ir pan.), gauti statybos proceso metu, juos pažeidus transportavimo ir montavimo metu, kilus abejonų, kad gaminio parametrai neatitinka gamintojo naudojimo dokumentuose nurodytų ir pakartotinai naudojamų (išmontuotų), turi būti atliekami jų bandymai ir parametrų matavimai vadovaujantis norminiais dokumentais. Be numatytų bandymų ir matavimų, turi būti atliekama įrenginių apžiūra ir jų mechaninės dalies patikra.

Visi bandymai ir matavimai turi būti įforminami atitinkamais protokolais (aktais). Patikrinimo protokoluose (aktuose) turi būti nurodomos matavimo sąlygos, matavimo priemonės, išmatuotų parametrų vertės, gamintojo nustatytos arba kituose norminiuose dokumentuose pateikti norminiai dydžiai. Įvertinus bandymų ir matavimų rezultatus, nustatoma elektros įrenginių techninė būklė ir daromos išvados dėl jų tinkamumo naudoti.

3.9. Apsaugos nuo žaibo montavimas

Žaibolaidį sudaro žaibo ėmikliai, įžeminimo laidininkai ir įžemintuvas, kurio pagrindinė dalis yra įžemiklis. Žaibo ėmikliai ir įžeminimo laidininkai tvirtinami standžiai, kad nenutrūktų veikiant tokioms jėgoms kaip vėjo gūsis, sniego balasto kritimas ir kt. ar mechaniniam poveikiui. Laidininkų jungčių skaičius turi būti minimalus. Jungiama suvirinant, lydant, taip pat galima įdėti į spaudyklių antgalį ar tvirtinti varžtais.

3.10. Žaibolaidžio įžeminimas

Visais atvejais, išskyrus naudojamą atskirai stovintį žaibolaidį, žaibolaidžio įžeminimas sutapatinamas su statinio elektros įrangos, ryšio priemonių arba metalinių statinio konstrukcijų įžemikliais. Kiekvienas įžeminimo laidininkas turi būti sujungtas su įžemintuvu. Įžemintuvo varža turi būti ne didesnė kaip 10 Ω. Apsaugos nuo žaibo įžemintuvas turi būti įrengiamas išorinėje statinio pusėje, horizontalius laidininkus reikia tiesti 0.5 – 0.7 m gylyje ir 0.8 – 1.0 m atstumu nuo statinio pamato arba pagrindo.

3.11. Atliekamų bandymų, paslėptų darbų, kurių priėmimo privalo dalyvauti projektuotojo atstovai

Bandymai. Projektuotojo atstovai privalo dalyvauti visuose bandymuose turinčiuose įtakos esminiams statinio statybos ir naudojimo reikalavimams užtikrinti.

Paslėpti darbai. Paslėptų darbų patikrinimo aktai arba laikančiųjų konstrukcijų priėmimo aktai pasirašomi tik tada, kai šios rūšies darbai užbaigiami visame objekte. Kai šiuos darbus būtina atlikti dalimis, statytojas (užsakovas), rangovo ir statinio projekto vykdymo priežiūros (kai surašant aktą dalyvauja ir projektuotojo atstovas) atstovai patikrina atliktų darbų dalį ir apie tai padaro tam skirtą įrašą statybos darbų žurnale. Remiantis minėtais įrašais, užbaigus šios rūšies darbą objekte, pasirašomas paslėptų darbų patikrinimo aktas.

PE20-125-TDP-E-TS	Lapas	Lapų	Laida
	18	20	0

4. DARBO SAUGA

4.1. Bendrieji saugos reikalavimai

Darbai, atsižvelgiant į darbuotojų saugos ir sveikatos reikalavimus, atliekami vadovaujantis Saugos taisyklėmis eksploatuojant elektros įrenginius, Saugos ir sveikatos taisyklėmis statyboje, įmonės darbuotojų saugos ir sveikatos instrukcijomis bei kitais darbuotojų saugos ir sveikatos norminiais dokumentais.

Vykdyti darbus gali teoriškai ir praktiškai išmokytas personalas (nustatyta tvarka atestuotas ir turintis dokumentus, kuriais suteiktos atitinkamos elektrotechninio personalo teisės).

Reikalingi atestatai išduoti Valstybinės energetikos reguliavimo tarnybos:

- Energetikos įrenginių įrengimo veiklos;
- Energetikos įrenginių eksploatavimo veiklos.

Darbus veikiančiuose elektros įrenginiuose neelektrotechninis personalas gali vykdyti tik prižiūrimas elektrotechninio personalo asmens (asmenų). Šiuo atveju prižiūrinčiojo nurodymai dirbantiems apsaugai nuo elektros užtikrinti yra privalomi.

Darbuotojai yra atsakingi už saugos darbe taisyklių laikymąsi ir pažeidimus pagal jam suteiktą kvalifikaciją, kompetenciją ir teises, kurios yra apibrėžtos darbo sutartimis arba kita forma įteisintomis abipusėmis prievolėmis.

Sumontuota įranga neturi kelti pavojaus statybos vietoje dirbančiam personalui ar galintiems į ją patekti kitiems asmenims. Turi būti pritvirtinti atitinkami įspėjamieji užrašai tose teritorijose, kur yra kontaktas su pavojų keliančiomis įrangos dalimis tuo laikotarpiu, kol nebus baigtas jų instaliavimas. Šie užrašai turi būti lengvai pastebimi ir įskaitomi.

Kai nedirbama, visus vamzdžius ir dėžutes reikia uždengti dangteliais ar uždaryti. Turi būti naudojami gamykliniai dangteliai. Plokštės, valdymo prietaisai, komutaciniai skydai ir kita elektros įranga turi būti apsaugota nuo dulkių ir mechaninių pažeidimo montavimo metu. Jei, tinkamai neapsaugojus įrangos, dėl rangovo kaltės įvyksta pažeidimai, įskaitant ir dažytų paviršių pažeidimus, rangovas privalo greitai ir tvarkingai pašalinti pažeidimus, atstatant tokią pačią ar geresnę būklę.

4.2. Apsaugos nuo elektros poveikio priemonės

Vykdamas statybos darbus žmogaus apsaugai nuo elektros srovės, statinės elektros, elektromagnetinių laukų ir elektros lanko poveikio turi būti vykdomos organizacinės bei techninės priemonės, kurios atitiktų Saugos eksploatuojant elektros įrenginius taisykles.

Apsaugo nuo elektros poveikio priemonės – apsauginės priemonės skirtos elektros įrenginiuose dirbantiems darbuotojams apsaugoti nuo elektros srovės, elektrostatinio, elektromagnetinio lauko ir elektros lanko bei jo degimo produktų poveikio, kritimo iš aukščio ir pan. Aprūpinant darbuotojus asmeninėmis apsauginėmis priemonėmis reikia vadovautis Darbuotojų aprūpinimo asmeninėmis apsauginėmis priemonėmis nuostatais.

Prie apsauginių priemonių priskiriama:

- izoliuojančios operatyvinės lazdos, izoliuojančios replės, įtampos indikatoriai įtampos;
- nebuvimui nustatyti ir įtampos indikatoriai fazavimui;
- izoliuojančios matavimo lazdos, srovės matavimo replės;
- izoliuojančios kopėčios, izoliuojančios aikštelės, izoliuojančios traukės, griebtuvai ir įrankiai su izoliuotomis rankenomis;
- guminės dielektrinės pirštinės, batai, kaliošai, kilimėliai, izoliuojantys pastovai;
- kilnojamieji įžemikliai;
- ekranuojantys komplektai;
- laikini aptvarai, apsaugos nuo elektros ženklai, izoliuojantys gaubtukai ir antdėklai;
- apsaugos akiniai ir skydeliai, brezentinės arba kitos medžiagos pirštinės, dujokaukės,

PE20-125-TDP-E-TS	Lapas	Lapų	Laida
	19	20	0

respiratoriai, apsaugos diržai, apsaugos lynai, apsauginiai šalmai.



Visos apsauginės priemonės turi atitikti galiojančius standartus, o jų naudojimas – taisyklių reikalavimus. Jeigu gamyklos gamintojos instrukcija nesutampa su saugos taisyklių reikalavimais, reikia vadovautis gamyklos gamintojos instrukcijomis. Nurodyta apsauginės priemonės vardinė įtampa neturi būti mažesnė už įrenginio, kuriame ji bus naudojama, įtampą. Leidžiama naudotis tik tomis apsauginėmis priemonėmis, kurios darbuotojų saugos ir sveikatos norminių aktų nustatyta tvarka yra išbandytos ir patikrintos. Kiekvienas asmuo, prieš naudodamasis apsaugine priemone, turi įsitikinti, kad ji yra išbandyta, nėra pažeista, ir patikrinti, ar jos naudojamos pagal paskirtį. Apsauginės priemonės turi būti naudojamos pagal gamintojų nurodytą paskirtį. Naudoti šias priemones kitiems tikslams draudžiama. Draudžiama darbo metu liesti apsauginių priemonių izoliuojančią dalį virš ribojamojo žiedo ar atramos. Pažeidus izoliuojančios apsauginės priemonės izoliacinę dangą arba esant kitiems netvarkingumams, dirbti su ja draudžiama. Draudžiama naudotis apsaugos nuo elektros apsauginėmis priemonėmis esant rūkui, lyjant, jei to nenumatė gamintojas.

Asmenys atliekantys eksploataavimo ir montavimo darbus privalo laikytis „Saugos eksploatuojant elektros įrenginius taisyklių“.

PE20-125-TDP-E-TS	Lapas	Lapų	Laida
	20	20	0

4. MEDŽIAGŲ ŽINIARAŠTIS

Eil. Nr.	Pavadinimas	Nuorodos	Mato vnt.	Kiekis	Papildomi duomenys
<i>Elektros instaliacija, jėgos tinklai</i>					
1.	Modulinis skydelis 6 vietų	TS. 2.1	vnt.	10	
2.	Paskirstymo skydas 24 modulių	TS.2.2	vnt.	1	ŠMS
3.	Automatinis jungiklis 3F-C80A	TS.2.3	vnt.	2	
4.	Automatinis jungiklis 3F-C10A	TS.2.3	vnt.	1	
5.	Automatinis jungiklis 2P-C25A	TS.2.3	vnt.	30	
6.	Automatinis jungiklis su srovės nuotėkio rele 2P-C16A 30mA	TS.2.3	vnt.	1	
7.	Automatinis jungiklis 1F-C25A	TS. 2.3	vnt.	1	
8.	Automatinis jungiklis 1F-C16A	TS. 2.3	vnt.	61	
9.	Automatinis jungiklis su srovės nuotėkio rele 1F-C6A/30mA	TS. 2.3	vnt.	2	
10.	Automatinis jungiklis 1F-B10A	TS. 2.3	vnt.	2	
11.	Automatinis jungiklis 1F-B6A	TS. 2.3	vnt.	2	
12.	Automatinis jungiklis 1F-C10A	TS. 2.3	vnt.	1	
13.	Kirtiklis 1F-25A	TS.2.4	vnt.	1	
14.	Paskirstymo dėžutės su gnybtais	TS.2.5	vnt.	10	
15.	Kabelis Cu 5x35mm ²	TS.2.6	m	7	
16.	Kabelis Cu 5x25mm ²	TS.2.6	m	93	
17.	Kabelis Cu 5x4mm ²	TS.2.6	m	7	
18.	Kabelis Cu 3x4mm ²	TS.2.6	m	43	
19.	Kabelis Cu 3x2.5mm ²	TS.2.6	m	147	
20.	Kabelis Cu 3x1.5mm ²	TS.2.6	m	501	
21.	PE vamzdis d50	TS.2.7	m	107	
22.	PE vamzdis d20	TS.2.7	m	160	
23.	Gofruotas vamzdis d20	TS.2.7	m	501	
24.	Šviestuvai LED su judesio jutikliu	TS.2.8	vnt.	12	IP44
25.	Šviestuvai LED su judesio jutikliu	TS.2.10	vnt.	2	IP54
26.	Šviestuvai LED	TS.2.9	vnt.	78	IP44
27.	Virštinis vienpolis jungiklis	TS.2.11	vnt.	47	IP44
28.	Paskirstymo dėžutės	TS.2.12	vnt.	94	
29.	Kištukinis lizdas		vnt.	1	IP44

0	2020	Statybos leidimui, konkursui ir statybai			
Laida	Išleidimo data	Laidos statusas. Keitimo priežastis (jei taikoma)			
Kval. patv.dok. Nr.		UAB „Projektų ekspertai“ Draugystės g. 19, 3 korp., 341 kab., Kaunas, LT-51230		Statinio projekto pavadinimas: Daugiabučio gyvenamojo namo Vilniaus g. 15A, Šalčininkai, atnaujinimo (modernizavimo) projektas.	
39599	PV	J. Dailydėnas		Dokumento pavadinimas: Sąnaudų kiekio žiniaraštis	Laida
34418	PDV	T. Šmigelskas			0
LT	Statytojas / Užsakovas: UAB „Tvarkyba“			Dokumento žymuo: PE20-125-TDP-E-SŽ	Lapas 1
					Lapų 3

30.	Transformatorius su 36V kištukiniu lizdu	TS.2.13	vnt.	1	
31.	Avarinio apšvietimo modulis		vnt.	2	
32.	Žaibosauga (pasyvinė) Pasyvinis žaibolaidis 4m -2 vnt. Aliuminio arba cinkuota viela d8 mm- 384 m Kryžminė jungtis 13 vnt. Jungtis vielai su juosta 8 vnt. Įkalimo antgalis- 8vnt. Įkalimo galvutė – 8vnt. Jungiamoji mova -8 vnt. Kontrolinė dėžutė -2vnt. Įžeminimo strypas Ø20mm; L=4x1.5m -8 vnt.	TS.2.14; TS.2.15; TS.2.16;	kompl.	1	
33.	Viršįtampių ribotuvas 1P „B+C“	TS.2.17	vnt.	1	
34.	Juostinis plienas 40x4mm	TS.2.15	m	140	
35.	Apsauginis A1/A2 degumo klasės vamzdis		m	80	
36.	Tvirtinimo elementai		kompl.	1	

Darbų žiniaraštis

Eil. Nr.	Pavadinimas	Mato vnt.	Kiekis	Papildomi duomenys
1.	Jungiklio tvirtinimas prie mūro sienos	vnt.	47	
2.	Paskirstymo skydo montavimas	vnt.	1	
3.	Šviestuvo tvirtinimas prie mūro sienos	vnt.	92	
4.	Šviestuvo surinkimas (kabelių jungimas, lempos įtvirtinimas)	vnt.	92	
5.	Paskirstymo dėžutės su gnybtais tvirtinimas elektros skydinėje, kabelių paskirstymas, automatinų jungiklių įrengimas dėžutėse	vnt.	10	
6.	Avarinio apšvietimo modulio montavimas	vnt.	2	
7.	Paskirstymo dėžutės montavimas	vnt.	94	
8.	Automatinio jungiklio, kirtiklio, srovės nuotėkio relės montavimas	vnt.	104	
9.	Kabelių tiesimas sienomis/lubomis	m	798	
10.	Kabelių įvėrimas į vamzdį/lovelį	m	768	
11.	Įvadinės spintos ir paskirstymo skydelių remontas - dažymas	kompl.	1	
12.	Kištukinio lizdo montavimas	vnt.	1	
13.	Įžemintuvo įrengimas	kompl.	1	
14.	Žaibosaugos įrengimas	kompl.	1	
15.	Revizijos dėžutės montavimas	vnt.	2	
16.	Apsauginio A1/A2 degumo klasės vamzdžio montavimas	m	80	
17.	Izoliacijos varžos matavimai	kompl.	1	
18.	Įžeminimo įrenginių varžos matavimai	kompl.	1	
19.	Įžeminimo įrenginių kontaktinių jungčių pereinamosios varžos matavimai	kompl.	1	

PE20-125-TDP-E-SŽ	Lapas	Lapų	Laida
	2	3	0

20.	Fazinio ir nulinio laidų grandinės varžos matavimai	kompl.	1	
21.	Kištukinių lizdų apsauginio laidininko pereinamosios varžos matavimai	kompl.	1	



Demontavimo darbai

Eil. Nr.	Pavadinimas	Mato vnt.	Kiekis	Papildomi duomenys
1.	Esamų kabelių demontavimas/utilizavimas	m	798	
2.	Esamų šviestuvų demontavimas/utilizavimas	vnt.	104	
3.	Esamų vamzdžių demontavimas/utilizavimas	m	768	

PE20-125-TDP-E-SŽ	Lapas	Lapų	Laida
	3	3	0

1 laiptinė

2 laiptinė

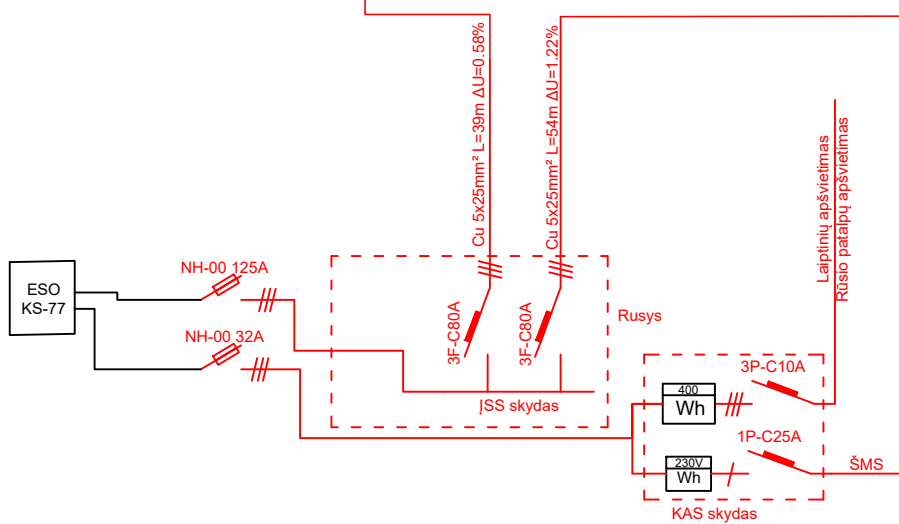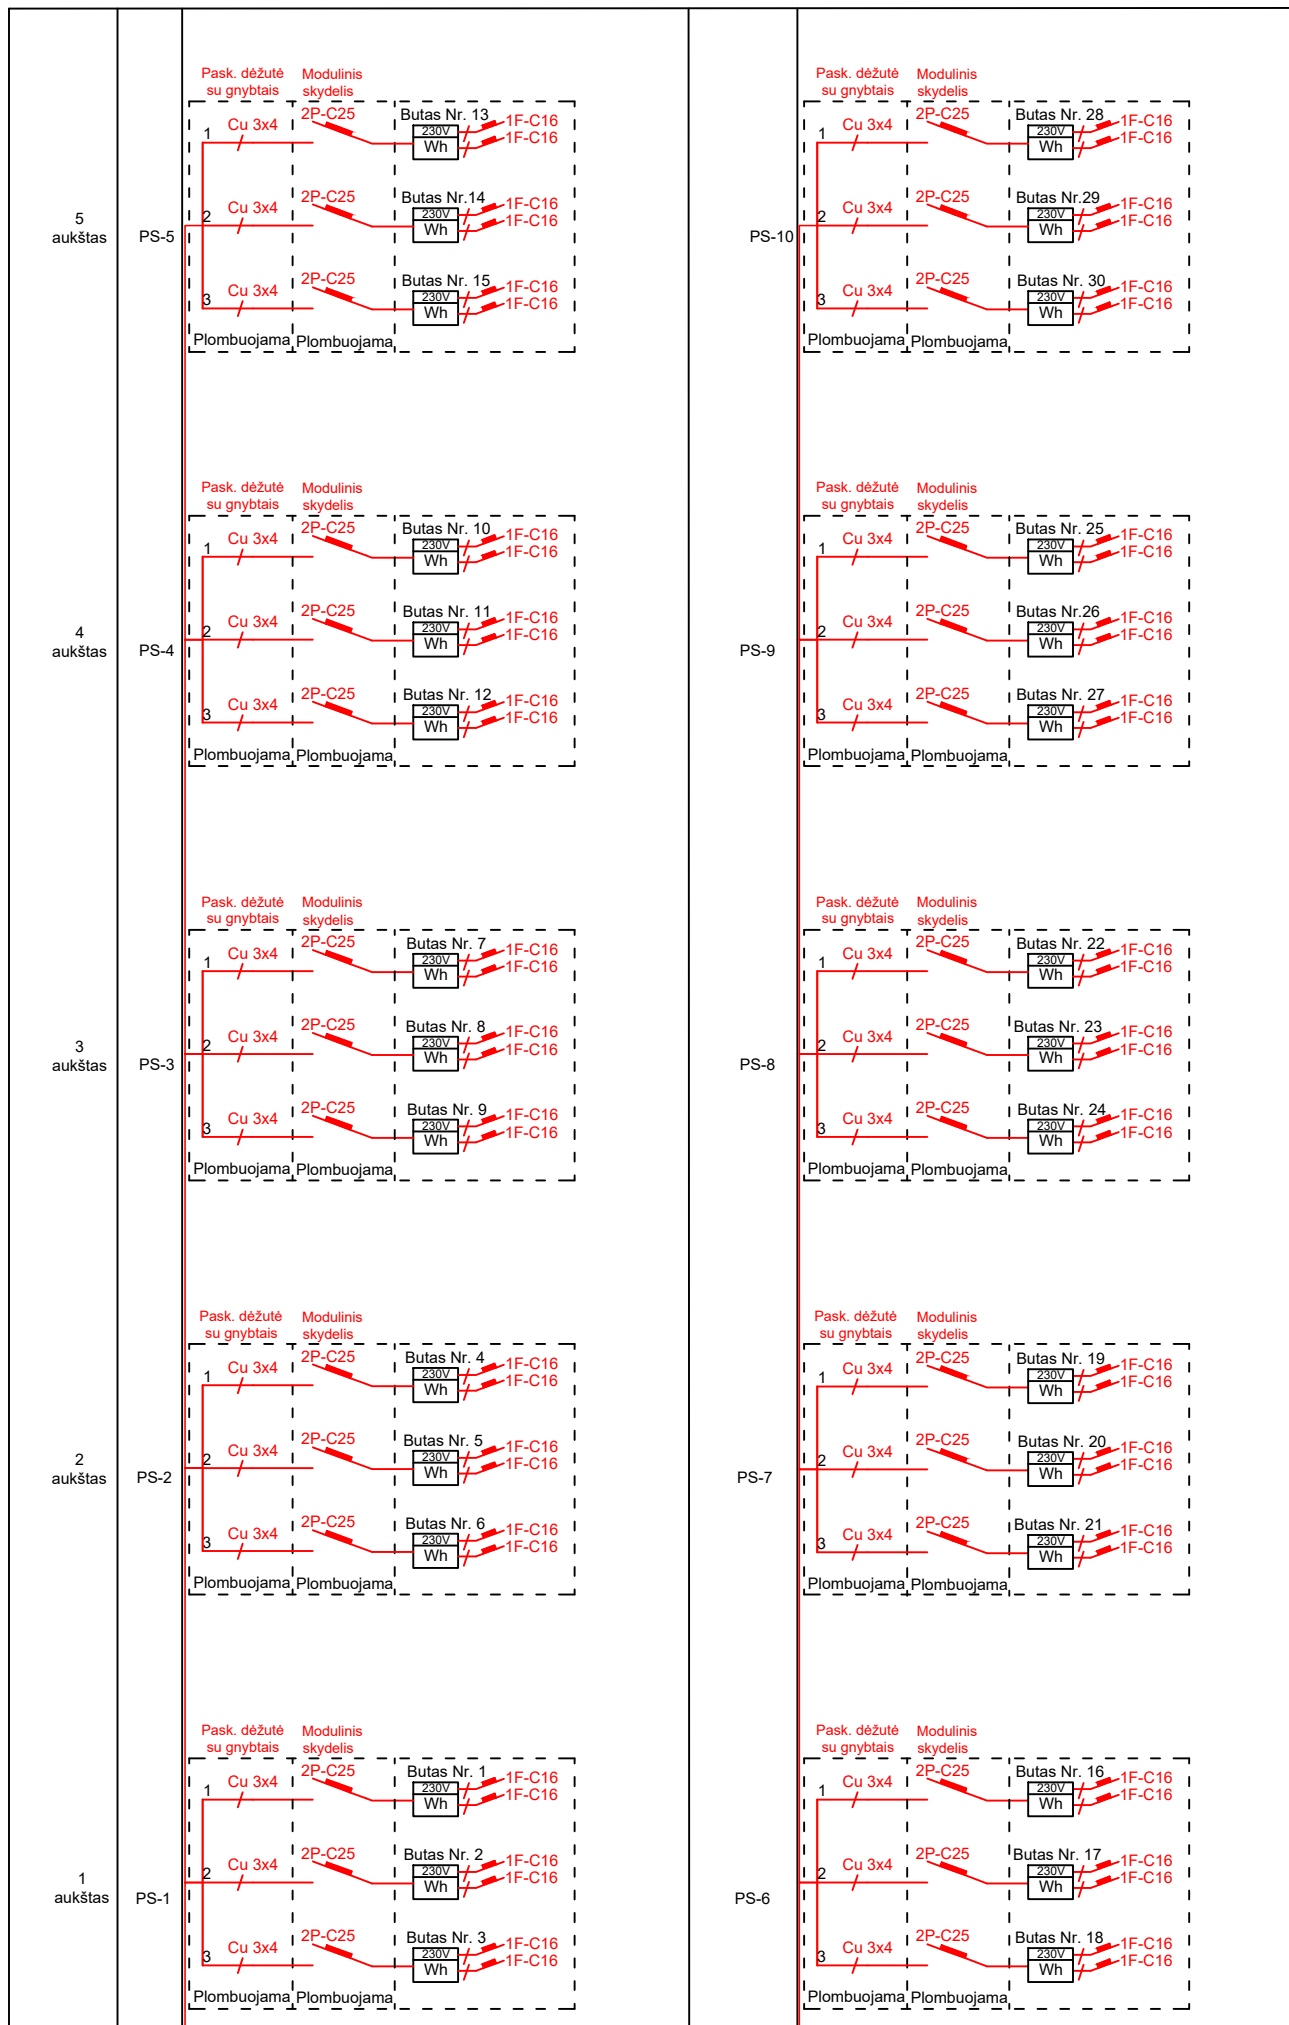


Bendra galia	
P _{in}	150 kW
P _{sk}	66.9 kW
I _{sk}	107.4 A
I _{tr}	1680 A
K _Σ	0.446
cosφ	0,9

PASTABA:

Prieš pertvarkant butų apskaitas, pertvarkimo sprendinius derinti su AB "Energijos skirstymo operatorius" tarnybonis. Raudonai pažymėta projektuojami įrenginiai ir tinklai. Pilkai pažymėta esami įrenginiai ir tinklai.

0	2020	Statybos leidimui, konkursui ir statybai		
Laida	Išleidimo data	Laidos statusas. Keitimo priežastis (jei taikoma)		
Kval. patv. dok. Nr.	Pro Expert UAB PROJEKTŲ EKSPERTAI	UAB „Projektų ekspertai“, Draugystės g. 19, 3 korp., 341 kab., Kaunas, LT-51230	Statinio projekto pavadinimas: Daugiabučio gyvenamojo namo Vilniaus g. 15A, Šalčininkai, atnaujinimo (modernizavimo) projektas	
39599	PV	J. Dailidėnas	Dokumento pavadinimas: Daugiabučio namo laiptinių jėgos tinklų principinė schema	
34418	PDV	T. Šmigelskas		
LT	Statytojas / Užsakovas: UAB "Tvarkyba"		Dokumento žymuo: PE20-125-TDP-E- 01	
			LAPAS	LAPŲ
			1	1

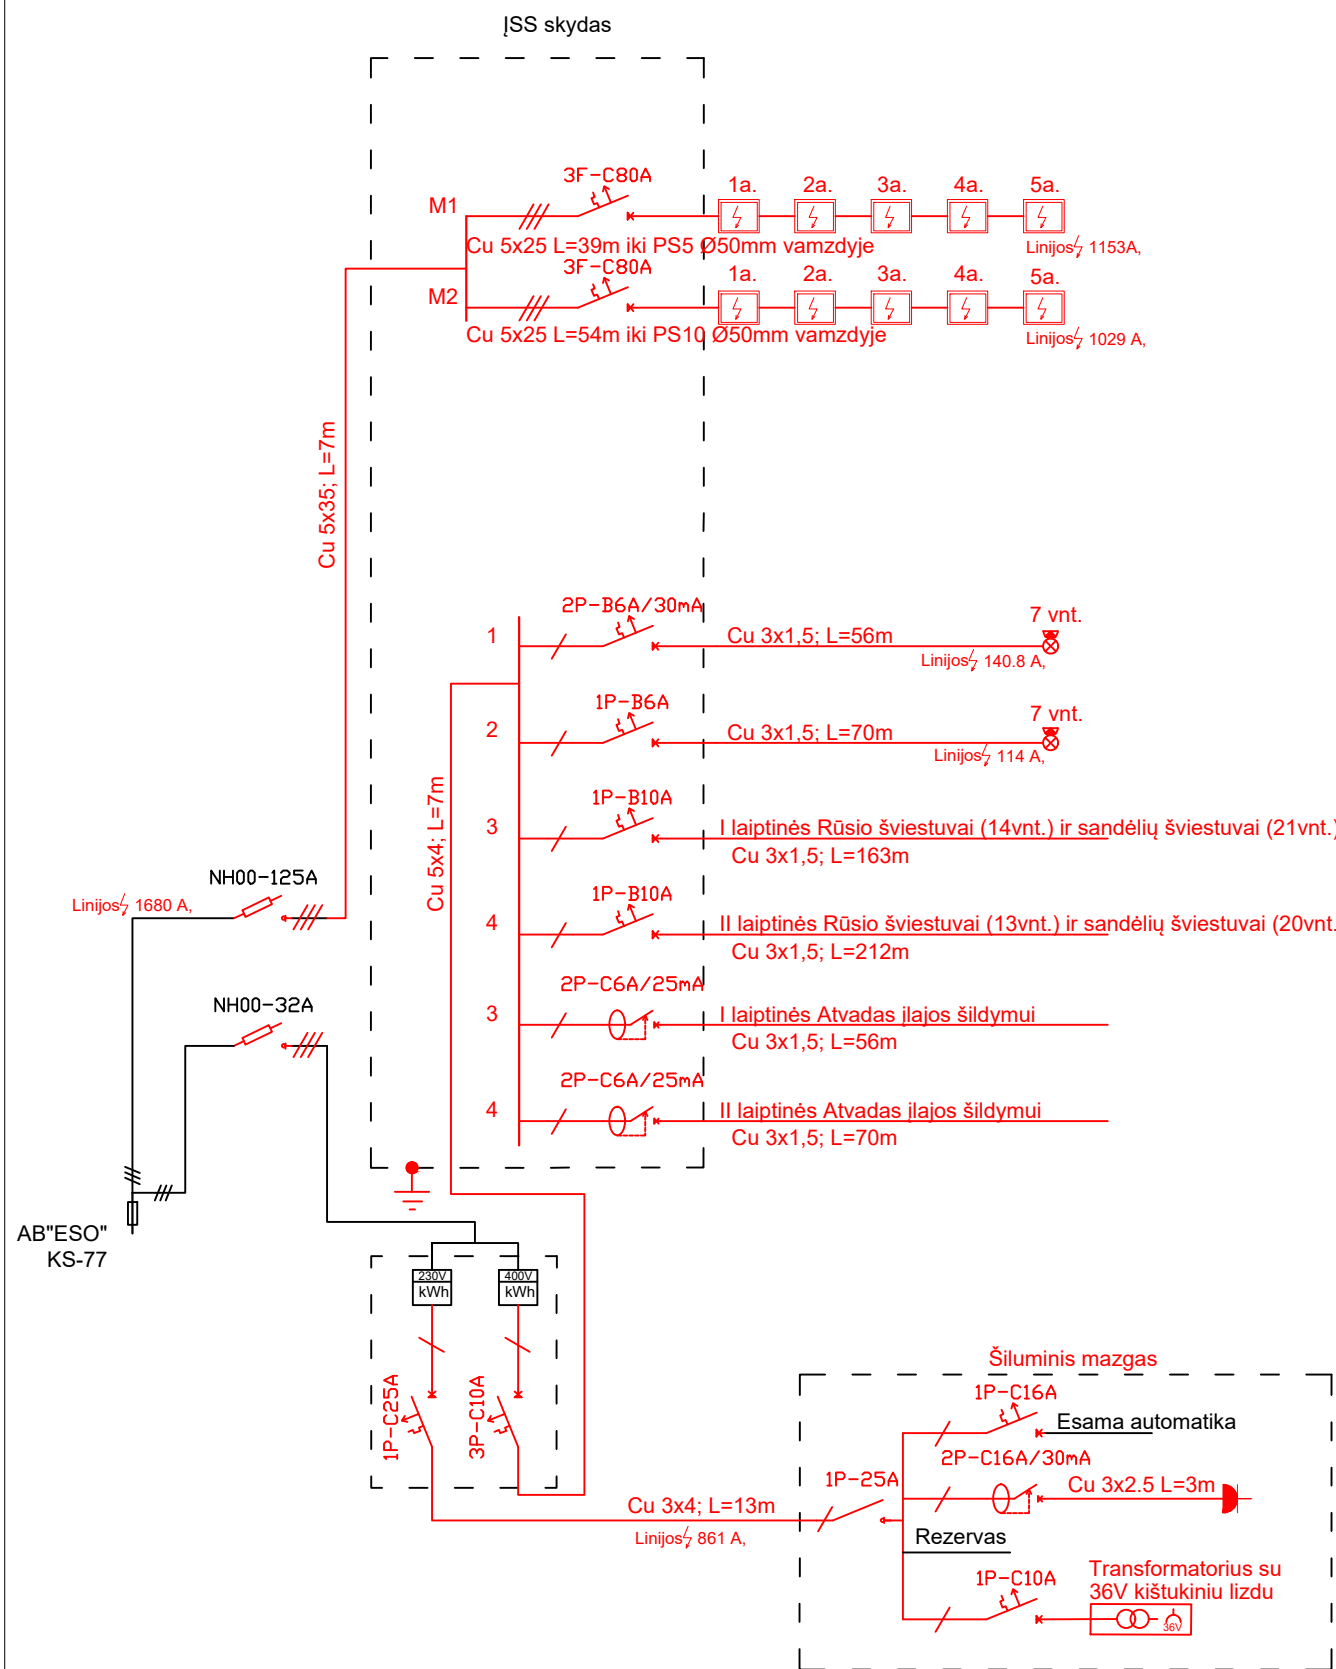


Patalpa	P _{IN} , kW	P _{SK} , kW	I _{SK} , A	ΔU %	K _Σ	cos φ
Laiptinė 1	75	45.6	73.22	0.58	0.608	0.9
Laiptinė 2	75	45.6	73.22	1.22	0.608	
Viso	150kW	66.9 kW	107.4 A		0.446	0.9

	5	4	6.42
Laiptinė 1	0.182	0.16	0.46
Laiptinė 2	0.182	0.16	0.46
Laiptinė 1	0.455	0.41	1.14
Laiptinė 2	0.429	0.39	1.08
Laiptinė 1	0.01	0.01	0.02
Laiptinė 2	0.01	0.01	0.02

	~1.5	~1.2	~3.33
--	------	------	-------

PASTABA:
Raudonai pažymėta projektuojami įrenginiai ir tinklai.
Pilškai pažymėta esami įrenginiai ir tinklai.

0	2020	Statybos leidimui, konkursui ir statybai			
Laida	Išleidimo data	Laidos statusas. Keitimo priežastis (jei taikoma)			
Kval. patv. dok. Nr.	Pro Expert UAB PROJEKTŲ EKSPERTAI	UAB „Projektų ekspertai“, Draugystės g. 19, 3 korp., 341 kab., Kaunas, LT-51230		Statinio projekto pavadinimas: Daugiabučio gyvenamojo namo Vilniaus g. 15A, Šalčininkai, atnaujinimo (modernizavimo) projektas	
39599	PV	J. Dailidėnas		Dokumento pavadinimas:	LAPAS
34418	PDV	T. Šmigelskas		Elektrotechnika. ISS principinė schema	0
LT	Statytojas / Užsakovas: UAB "Tvarkyba"			Dokumento žymuo: PE20-125-TDP-E- 02	LAPAS LAPŲ 1 1

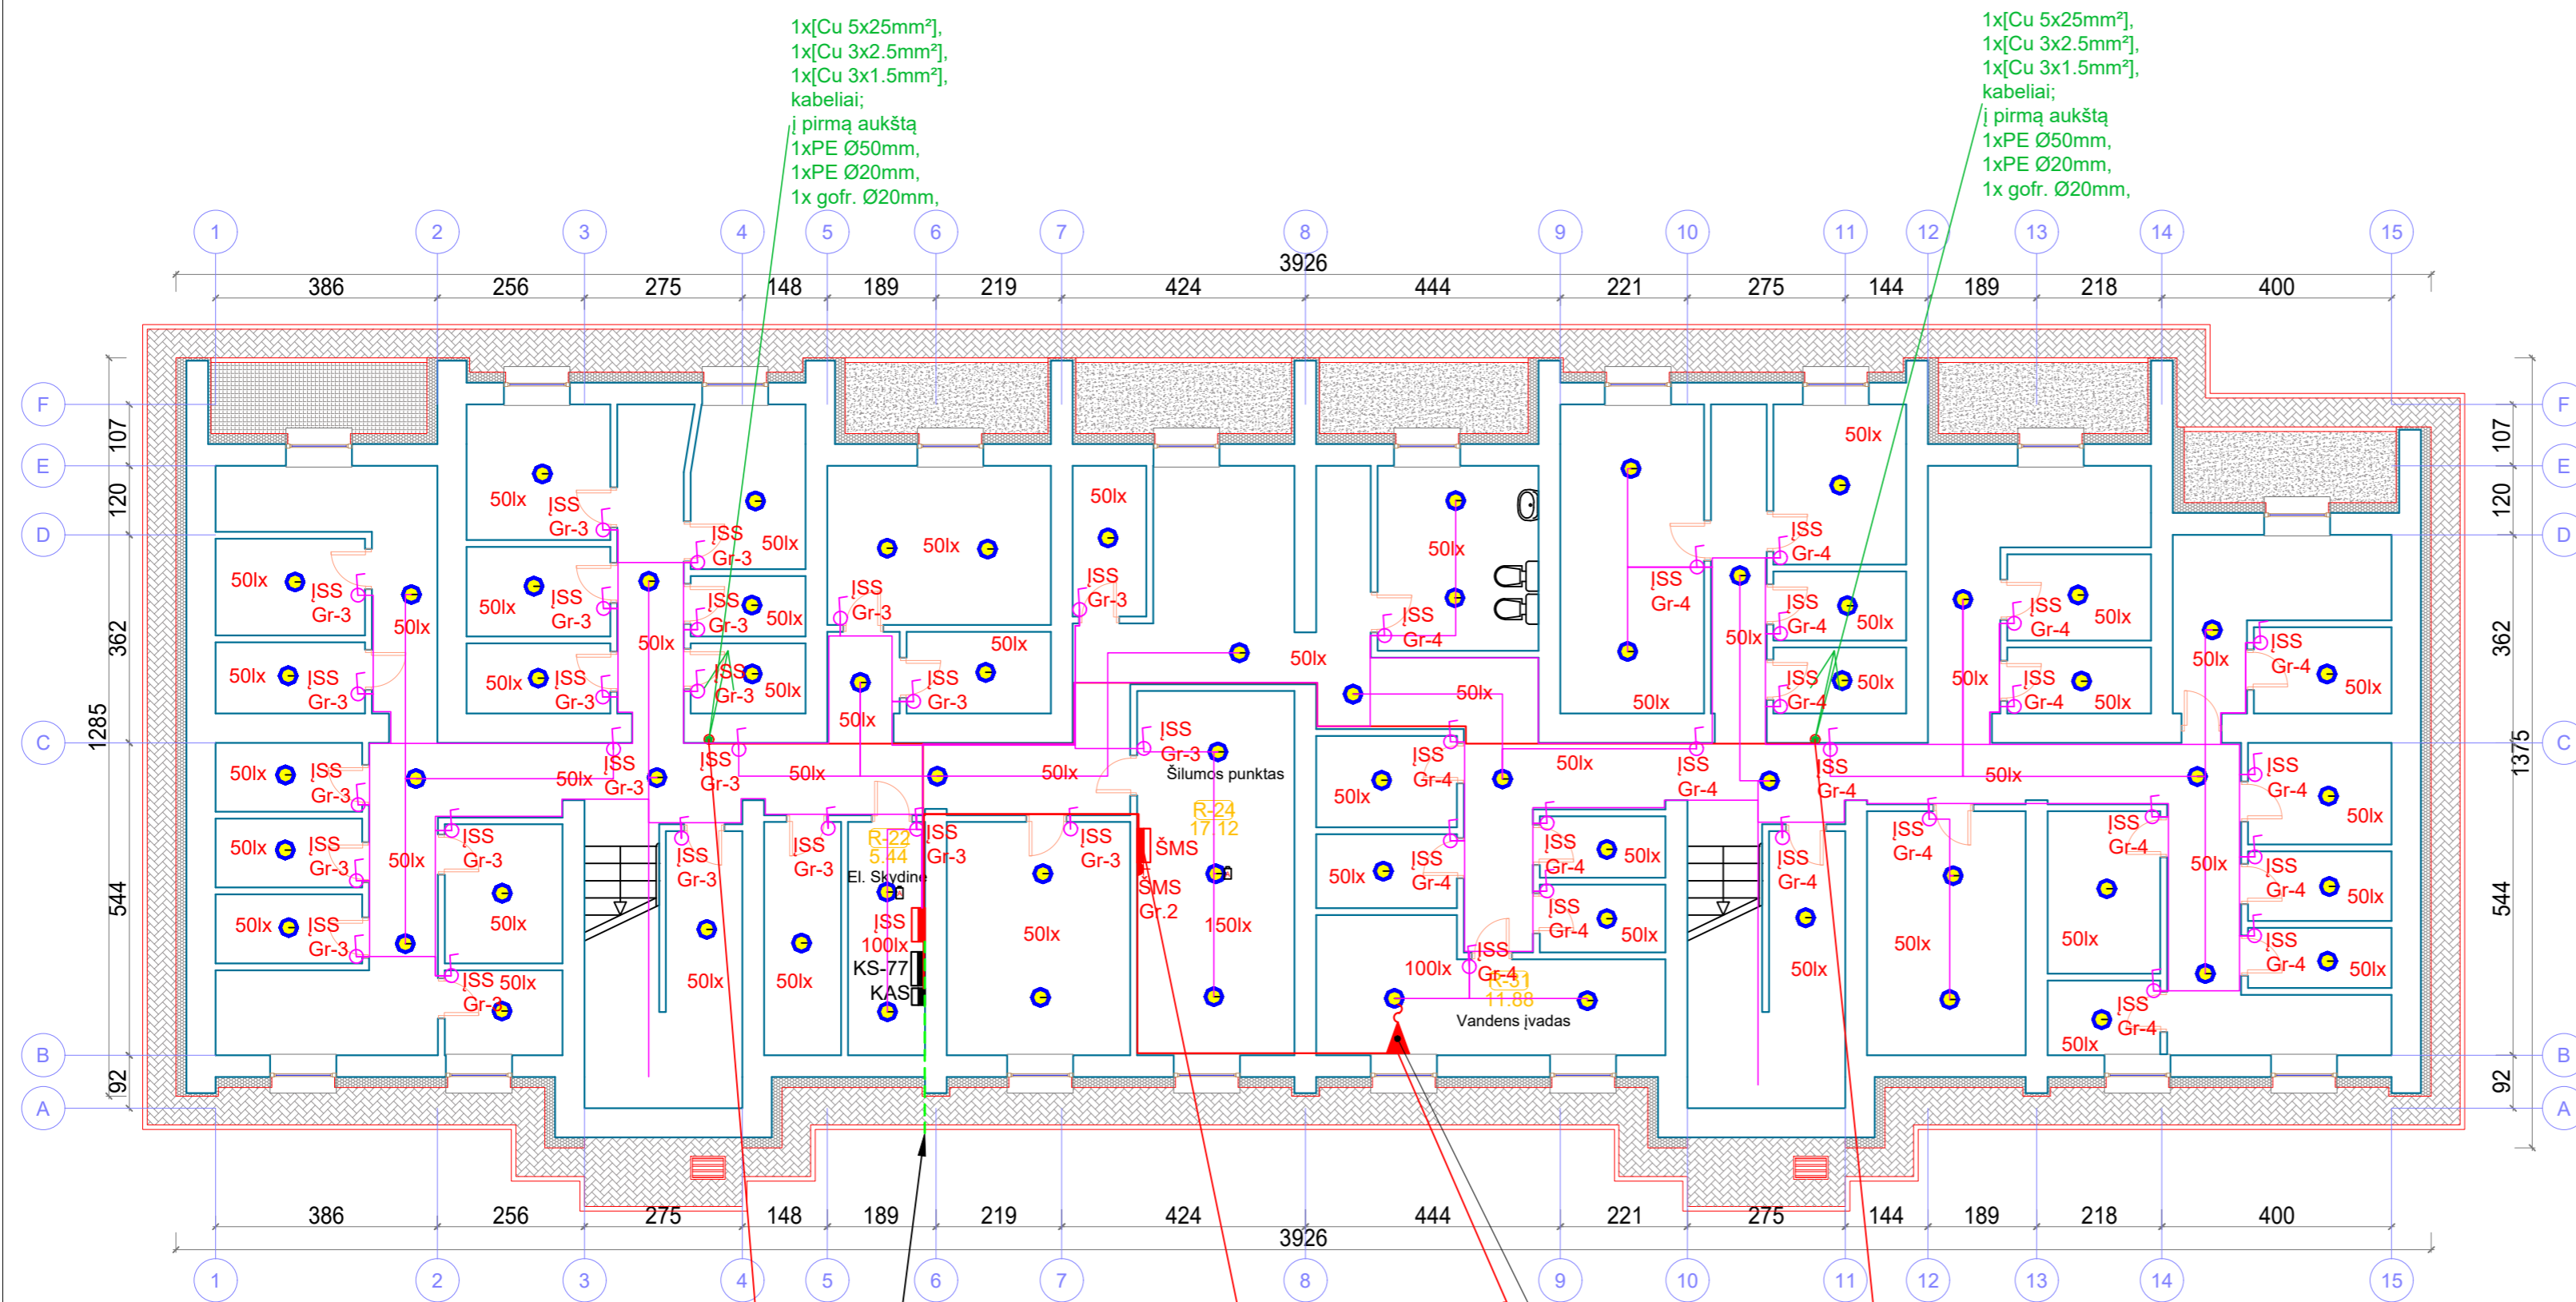

1x[Cu 5x25mm²],
1x[Cu 3x2.5mm²],
1x[Cu 3x1.5mm²],
kabeliai;
į pirmą aukštą
1xPE Ø50mm,
1xPE Ø20mm,
1x gofr. Ø20mm,

1x[Cu 5x25mm²],
1x[Cu 3x2.5mm²],
1x[Cu 3x1.5mm²],
kabeliai;
į pirmą aukštą
1xPE Ø50mm,
1xPE Ø20mm,
1x gofr. Ø20mm,

SUTARTINIAI ŽYMĖJIMAI

- Elektros skydas
- Virštinis šviestuvas 2x13W su judesio jutikliu IP44/54
- Virštinis šviestuvas 13W IP44
- Cu 5x2.5mm²-25mm² kabelis
- Cu 3x1.5mm² kabelis
- Avarinio apšvietimo modulis
- Vienpolis jungiklis IP44

ISS M1 Cu 5x25mm²
L=39m Ø50mm vamzdyje


ŠMS Cu 3x4mm²
L=13m Ø20mm vamzdyje

Cu 3x2.5mm²
L=21m Ø20mm vamzdyje

ISS M2 Cu 5x25mm²
L=54m Ø50mm vamzdyje

Elektros skydinė sujungiama
su įžeminimo konturu

0	2020	Statybos leidimui, konkursui ir statybai	
Laida	Išleidimo data	Laidos statusas. Keitimo priežastis (jei taikoma)	
Kval. patv. dok. Nr.		UAB „Projektų ekspertai“, Draugystės g. 19, 3 korp., 341 kab., Kaunas, LT-51230	Statinio projekto pavadinimas: Daugiabučio gyvenamojo namo Vilniaus g. 15A, Šalčininkai, atnaujinimo (modernizavimo) projektas
39599	PV	J. Dailydėnas	Dokumento pavadinimas: Elektrotechnika. Rūsio planas M1:100
34418	PDV	T. Šmigelskas	0
LT	Statytojas / Užsakovas: UAB "Tvarkyba"	Dokumento žymuo: PE20-125-TDP-E- 03	LAPAS LAPŲ 1 1

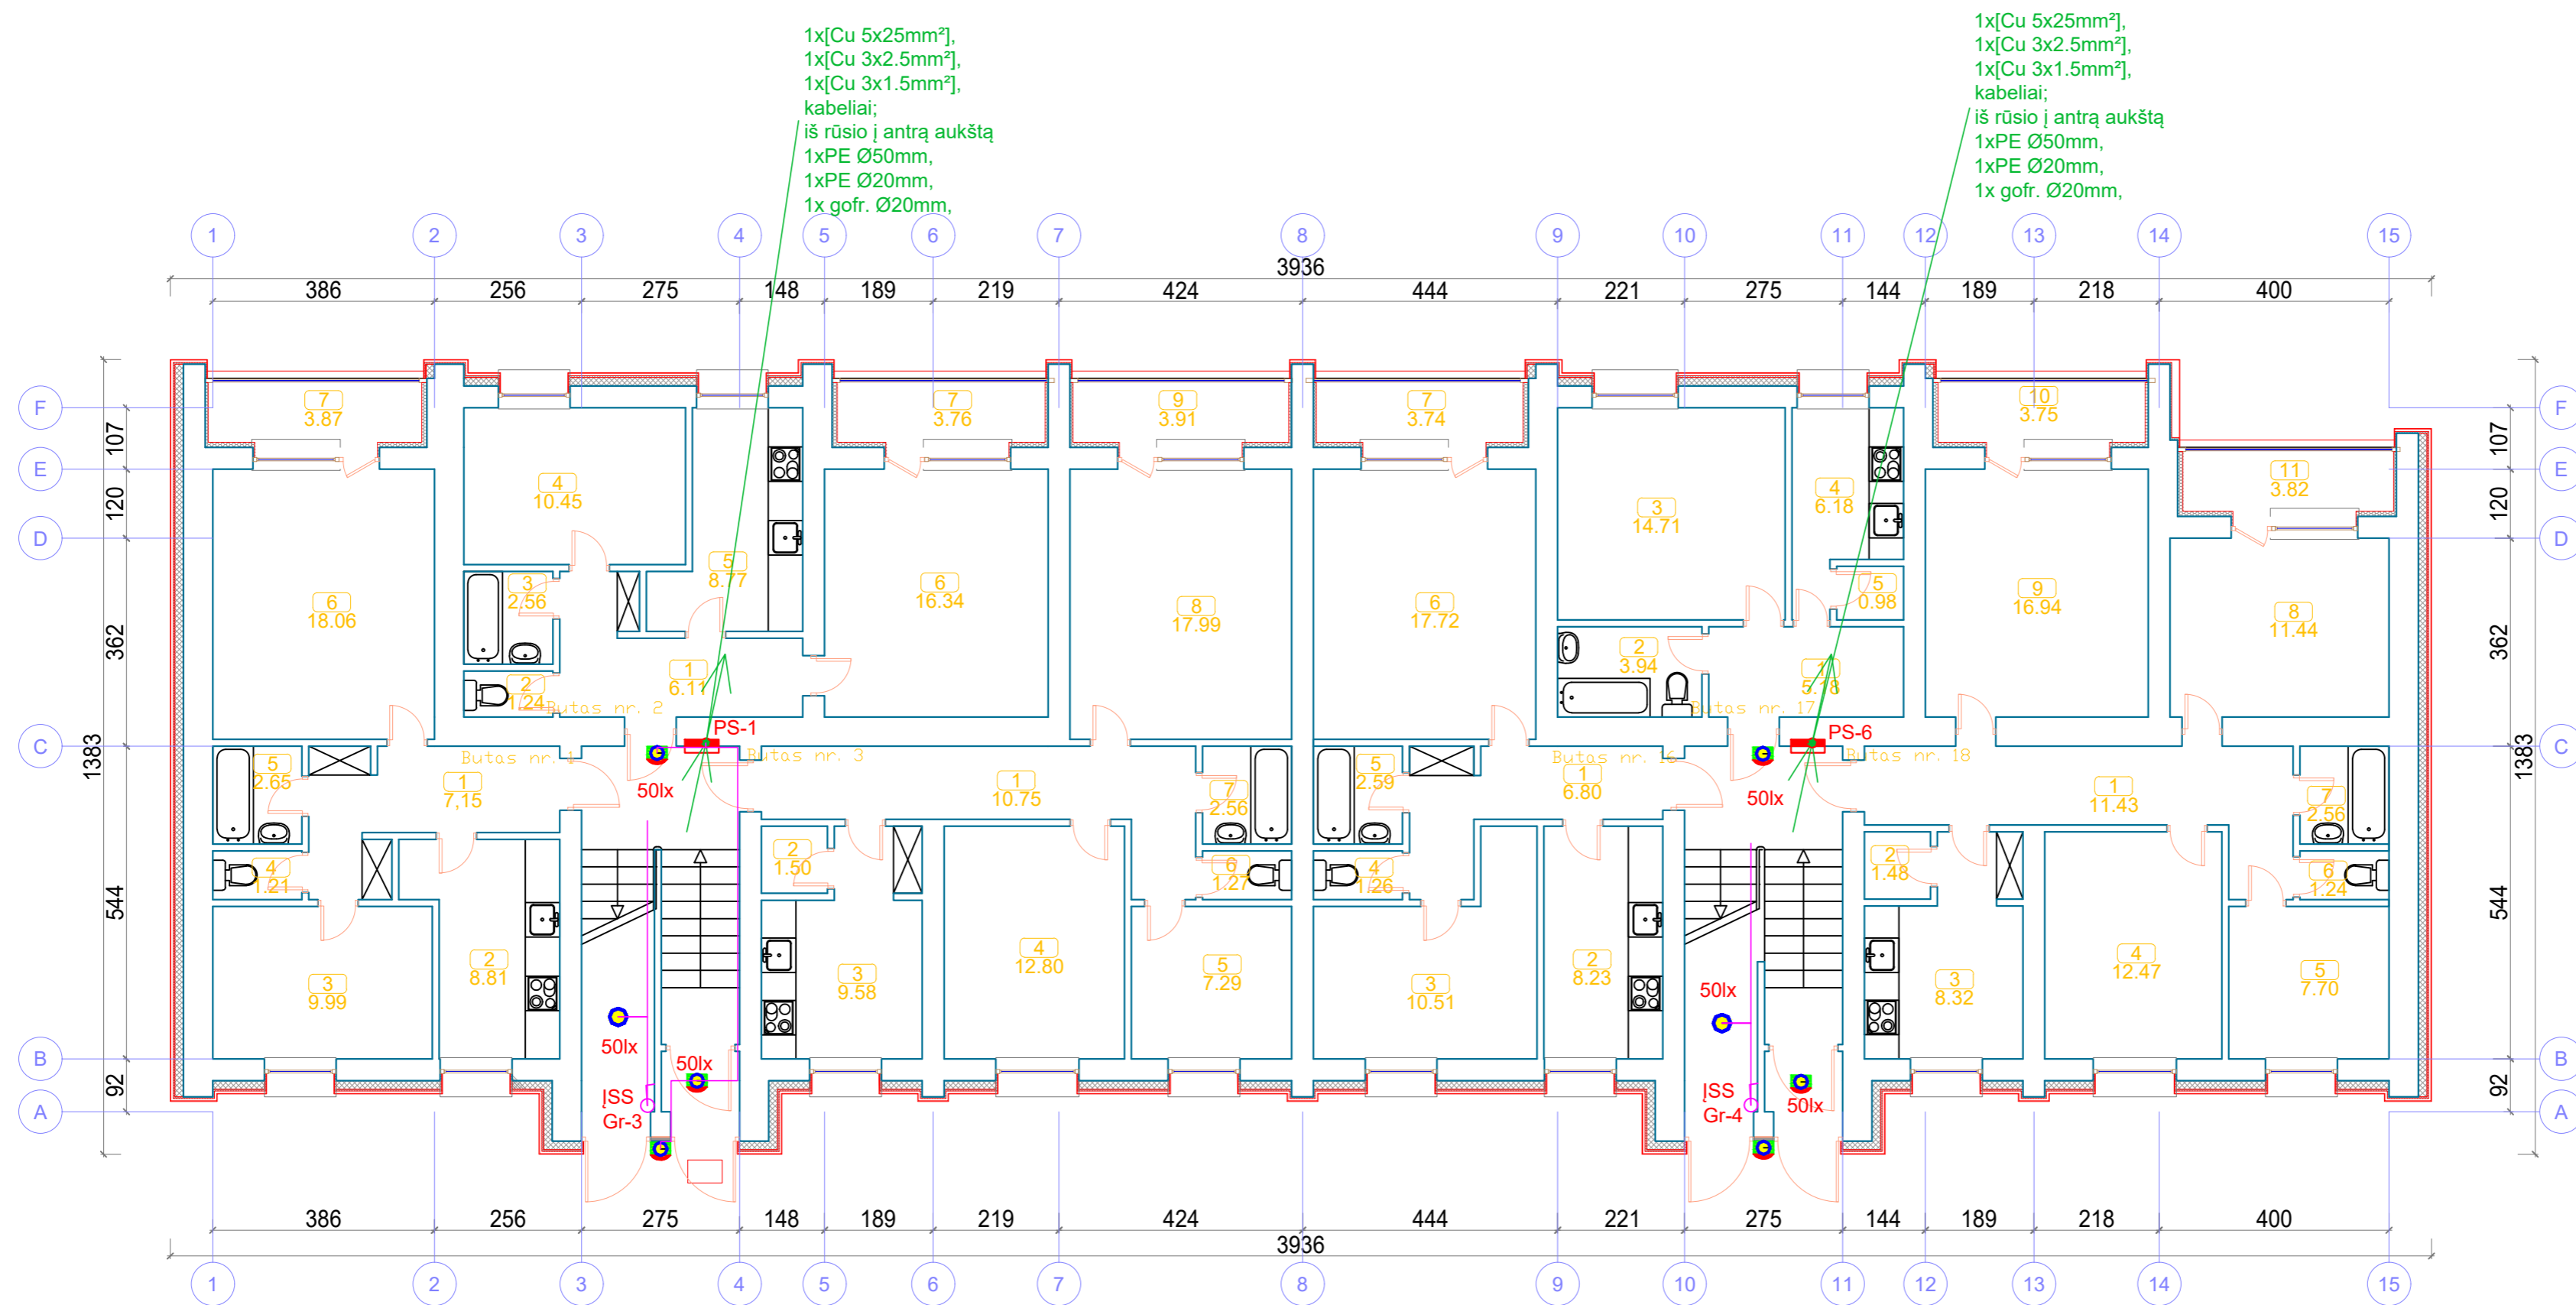

SUTARTINIAI ŽYMĖJIMAI

- Elektros skydas
- Virštinkinis šviestuvus 2x13W su judesio jutikliu IP44/54
- Virštinkinis šviestuvus 13W IP44
- Cu 5x2.5mm²-25mm² kabelis
- Cu 3x1.5mm² kabelis
- Avarinio apšvietimo modulis
- Vienpolis jungiklis IP44

Butas Nr.	Pavadinimas
1.	1 Koridorius
	2 Virtuvė
	3 Kambarys
	4 WC
	5 Vonia
	6 Kambarys
	7 Lodžija

Butas Nr.	Pavadinimas
2.	1 Koridorius
	2 WC
	3 Vonia
	4 Kambarys
	5 Virtuvė
	6 Kambarys
	7 Lodžija


Butas Nr.	Pavadinimas
3.	1 Koridorius
	2 Sandėlis
	3 Virtuvė
	4 Kambarys
	5 Kambarys
	6 WC
	7 Vonia
	8 Kambarys
	9 Lodžija

Butas Nr.	Pavadinimas
16.	1 Koridorius
	2 Virtuvė
	3 Kambarys
	4 WC
	5 Vonia
	6 Kambarys
	7 Lodžija

Butas Nr.	Pavadinimas
17.	1 Koridorius
	2 WC su vonia
	3 Kambarys
	4 Virtuvė
	5 Sanėlis

Butas Nr.	Pavadinimas
3.	1 Koridorius
	2 Sandėlis
	3 Virtuvė
	4 Kambarys
	5 Kambarys
	6 WC
	7 Vonia
	8 Kambarys
	9 Kambarys
	10 Lodžija
	11 Lodžija

0	2020	Statybos leidimui, konkursui ir statybai	
Laida	Išleidimo data	Laidos statusas. Keitimo priežastis (jei taikoma)	
Kval. patv. dok. Nr.		UAB „Projektų ekspertai“, Draugystės g. 19, 3 korp., 341 kab., Kaunas, LT-51230	Statinio projekto pavadinimas: Daugiabučio gyvenamojo namo Vilniaus g. 15A, Šalčininkai, atnaujinimo (modernizavimo) projektas
39599	PV	J. Dailidėnas	Dokumento pavadinimas: Elektrotechnika. Pirmo aukšto planas M1:100
34418	PDV	T. Šmigelskas	LAIDA 0
LT	Statytojas / Užsakovas: UAB "Tvarkyba"	Dokumento žymuo: PE20-125-TDP-E- 04	LAPAS LAPŲ 1 1

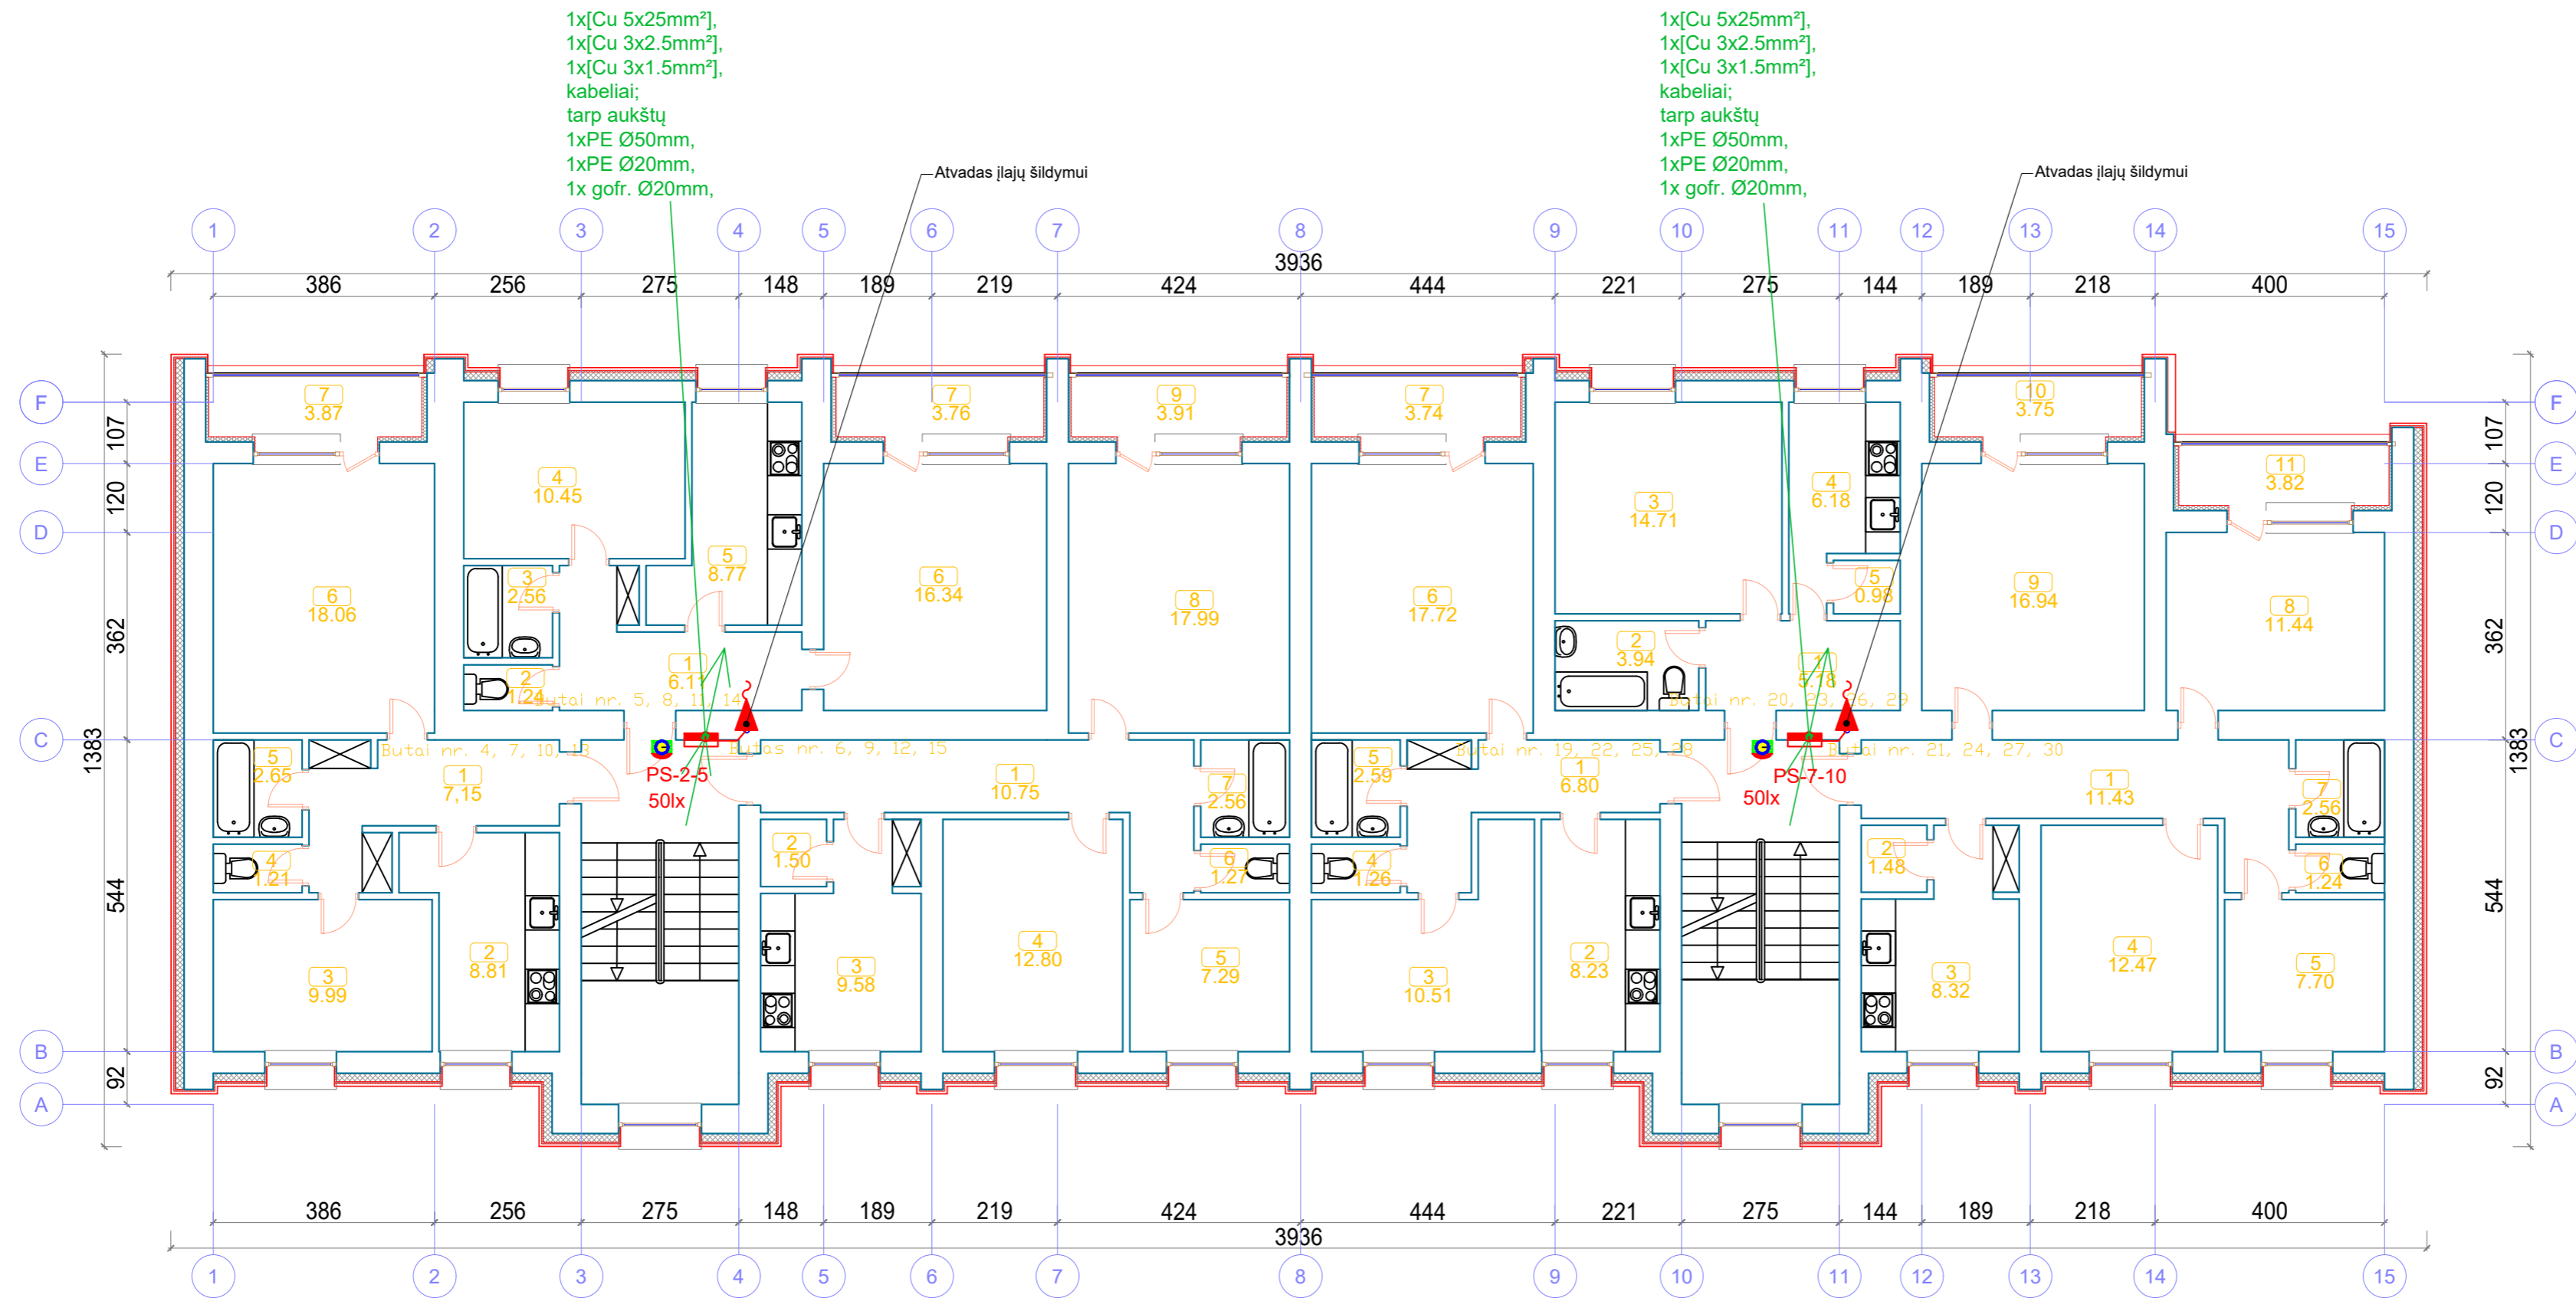

1x[Cu 5x25mm²],
1x[Cu 3x2.5mm²],
1x[Cu 3x1.5mm²],
kabeliai;
tarp aukštų
1xPE Ø50mm,
1xPE Ø20mm,
1x gofr. Ø20mm,

1x[Cu 5x25mm²],
1x[Cu 3x2.5mm²],
1x[Cu 3x1.5mm²],
kabeliai;
tarp aukštų
1xPE Ø50mm,
1xPE Ø20mm,
1x gofr. Ø20mm,

SUTARTINIAI ŽYMĖJIMAI

- Elektros skydas
- Virštinkinis šviestuvai 2x13W su judesio jutikliu IP44/54
- Virštinkinis šviestuvai 13W IP44
- Cu 5x2.5mm²-25mm² kabelis
- Cu 3x1,5mm² kabelis
- Avarinio apšvietimo modulis
- Vienpolis jungiklis IP44

Eksplikacija		
Butas Nr.	Pavadinimas	
1	Koridorius	
2	Virtuvė	
3	Kambarys	
4	WC	
5	Vonia	
6	Kambarys	
7	Lodžija	

Eksplikacija		
Butas Nr.	Pavadinimas	
1	Koridorius	
2	WC	
3	Vonia	
4	Kambarys	
5	Virtuvė	
6	Kambarys	
7	Lodžija	


Eksplikacija		
Butas Nr.	Pavadinimas	
1	Koridorius	
2	Sandėlis	
3	Virtuvė	
4	Kambarys	
5	Kambarys	
6	WC	
7	Vonia	
8	Kambarys	
9	Lodžija	

Eksplikacija		
Butas Nr.	Pavadinimas	
1	Koridorius	
2	Virtuvė	
3	Kambarys	
4	WC	
5	Vonia	
6	Kambarys	
7	Lodžija	

Eksplikacija		
Butas Nr.	Pavadinimas	
1	Koridorius	
2	WC su vonia	
3	Kambarys	
4	Virtuvė	
5	Sanėlis	

Eksplikacija		
Butas Nr.	Pavadinimas	
1	Koridorius	
2	Sandėlis	
3	Virtuvė	
4	Kambarys	
5	Kambarys	
6	WC	
7	Vonia	
8	Kambarys	
9	Kambarys	
10	Lodžija	
11	Lodžija	

0	2020	Statybos leidimui, konkursui ir statybai	
Laida	Išleidimo data	Laidos statusas. Keitimo priežastis (jei taikoma)	
Kval. patv. dok. Nr.		UAB „Projektų ekspertai“, Draugystės g. 19, 3 korp., 341 kab., Kaunas, LT-51230	Statinio projekto pavadinimas: Daugiabučio gyvenamojo namo Vilniaus g. 15A, Šalčininkai, atnaujinimo (modernizavimo) projektas
39599	PV	J. Dailydėnas	Dokumento pavadinimas: Elektrotechnika. Antro - Penkto aukšto planas M1:100
34418	PDV	T. Šmigelskas	LAIDA 0
LT	Statytojas / Užsakovas: UAB "Tvarkyba"	Dokumento žymuo: PE20-125-TDP-E- 05	LAPAS LAPŲ 1 1

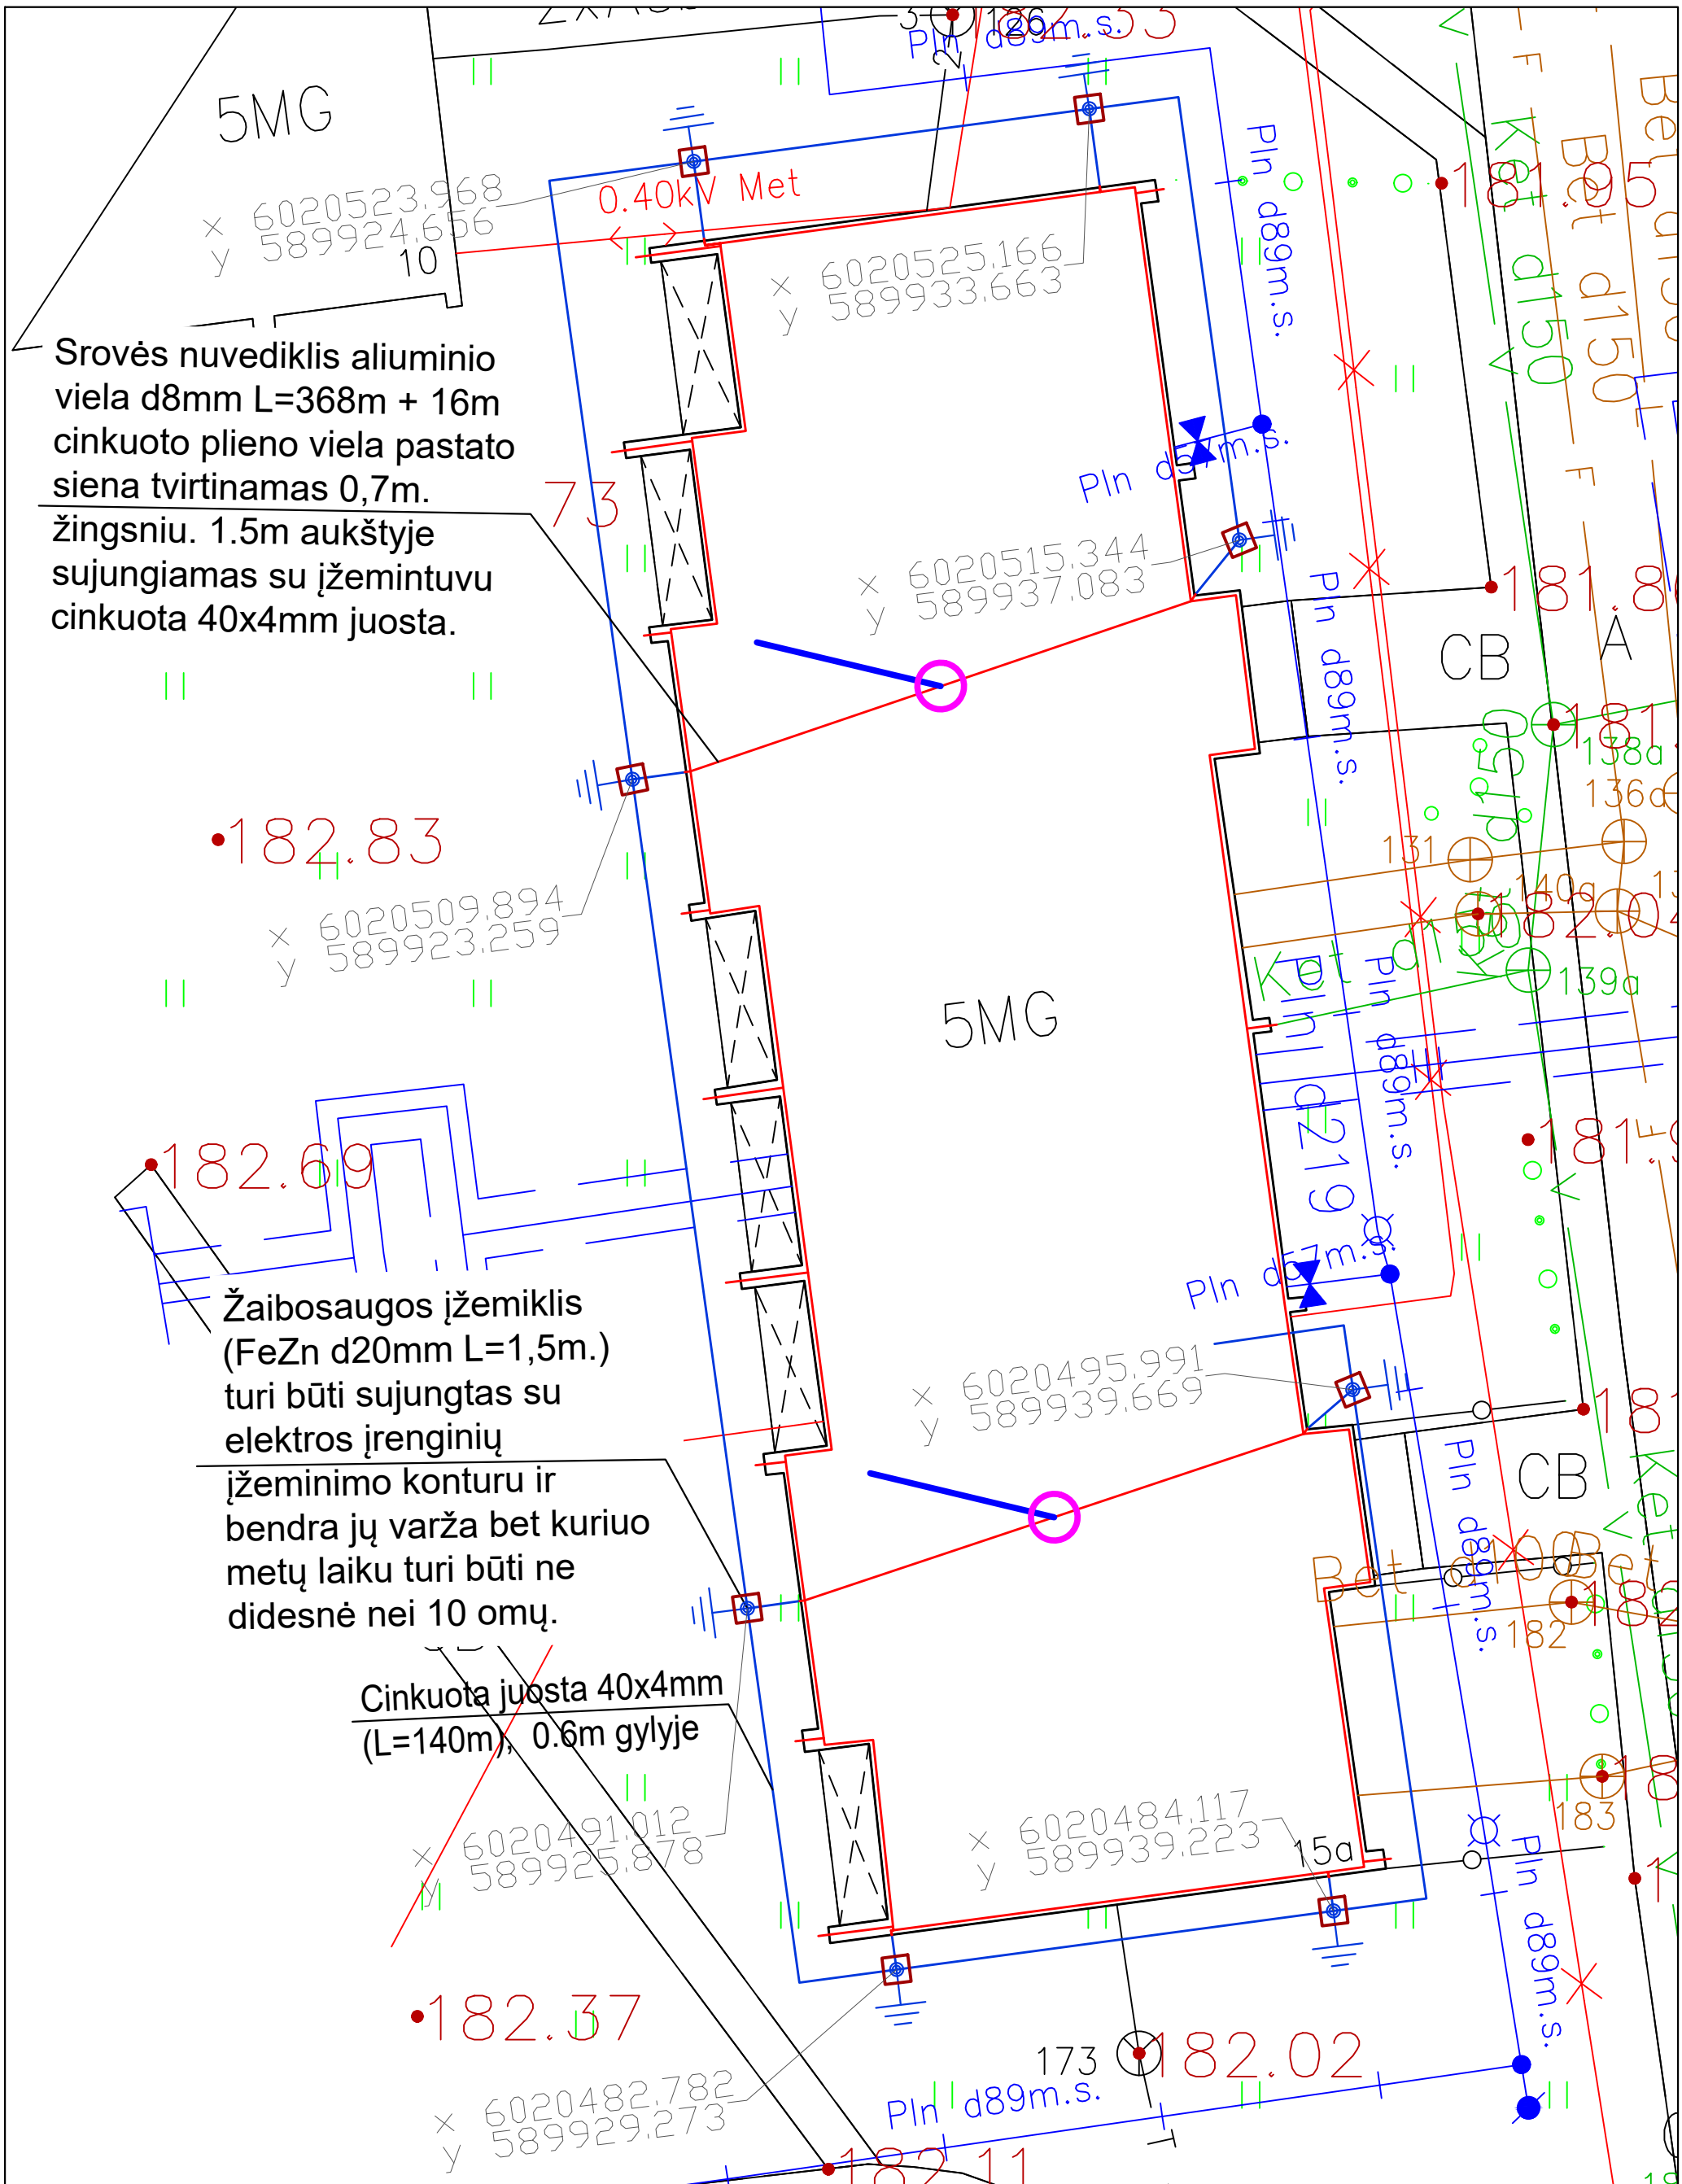

Srovės nuvediklis aliuminio viela d8mm L=368m + 16m cinkuoto plieno viela pastato siena tvirtinamas 0,7m. žingsniu. 1.5m aukštyje sujungiamas su įžemintuvu cinkuota 40x4mm juosta.

Žaibosaugos įžemiklis (FeZn d20mm L=1,5m.) turi būti sujungtas su elektros įrenginių įžeminimo konturu ir bendra jų varža bet kuriuo metų laiku turi būti ne didesnė nei 10 omų.

Cinkuota juosta 40x4mm (L=140m), 0.6m gilyje

- SAŃAUDOS:
1. Pasyvinis žaibo  miklis (2vnt.);
 2. Plieninis stiebas H-4m (2vnt.);
 3. Žaibolaidžio padas 4m aukcio stiebui (2vnt.);
 4. Aliuminio viela  8mm (368m);
 5. Cinkuota plieninė viela  8mm (16m);
 6. Plieninė kryžminė jungtis (21vnt.);
 7. Cinkuotas plieninis strypas l-1,5m  20mm (2 kompl.);
 8. Cinkuota plieninė juosta 4x40mm (140m);
 9. Kontrolinė matavimo dėžė (trinkelių paviršiams) (2vnt.);
 10. PE vamzdis d-20mm (A1/A2 degumo klasės) (80m).

0	2020	Statybos leidimui, konkursui ir statybai	
Laida	Išleidimo data	Laidos statusas. Keitimo priežastis (jei taikoma)	
Kval. patv. dok. Nr.	Pro Expert UAB PROJEKTŲ EKSPERTAI	UAB „Projektų ekspertai“, Draugystės g. 19, 3 korp., 341 kab., Kaunas, LT-51230	Statinio projekto pavadinimas: Daugiabučio gyvenamojo namo Vilniaus g. 15A, Šalčininkai, atnaujinimo (modernizavimo) projektas
39599	PV	J. Dailidėnas	Dokumento pavadinimas:
34418	PDV	T. Šmigelskas	Sklypo planas. Žaibosauga M1:250
LT	Statytojas / Užsakovas: UAB "Tvarykba"	Dokumento žymuo: PE20-125-TDP-E- 03	LAPAS LAPŲ 1 1

